
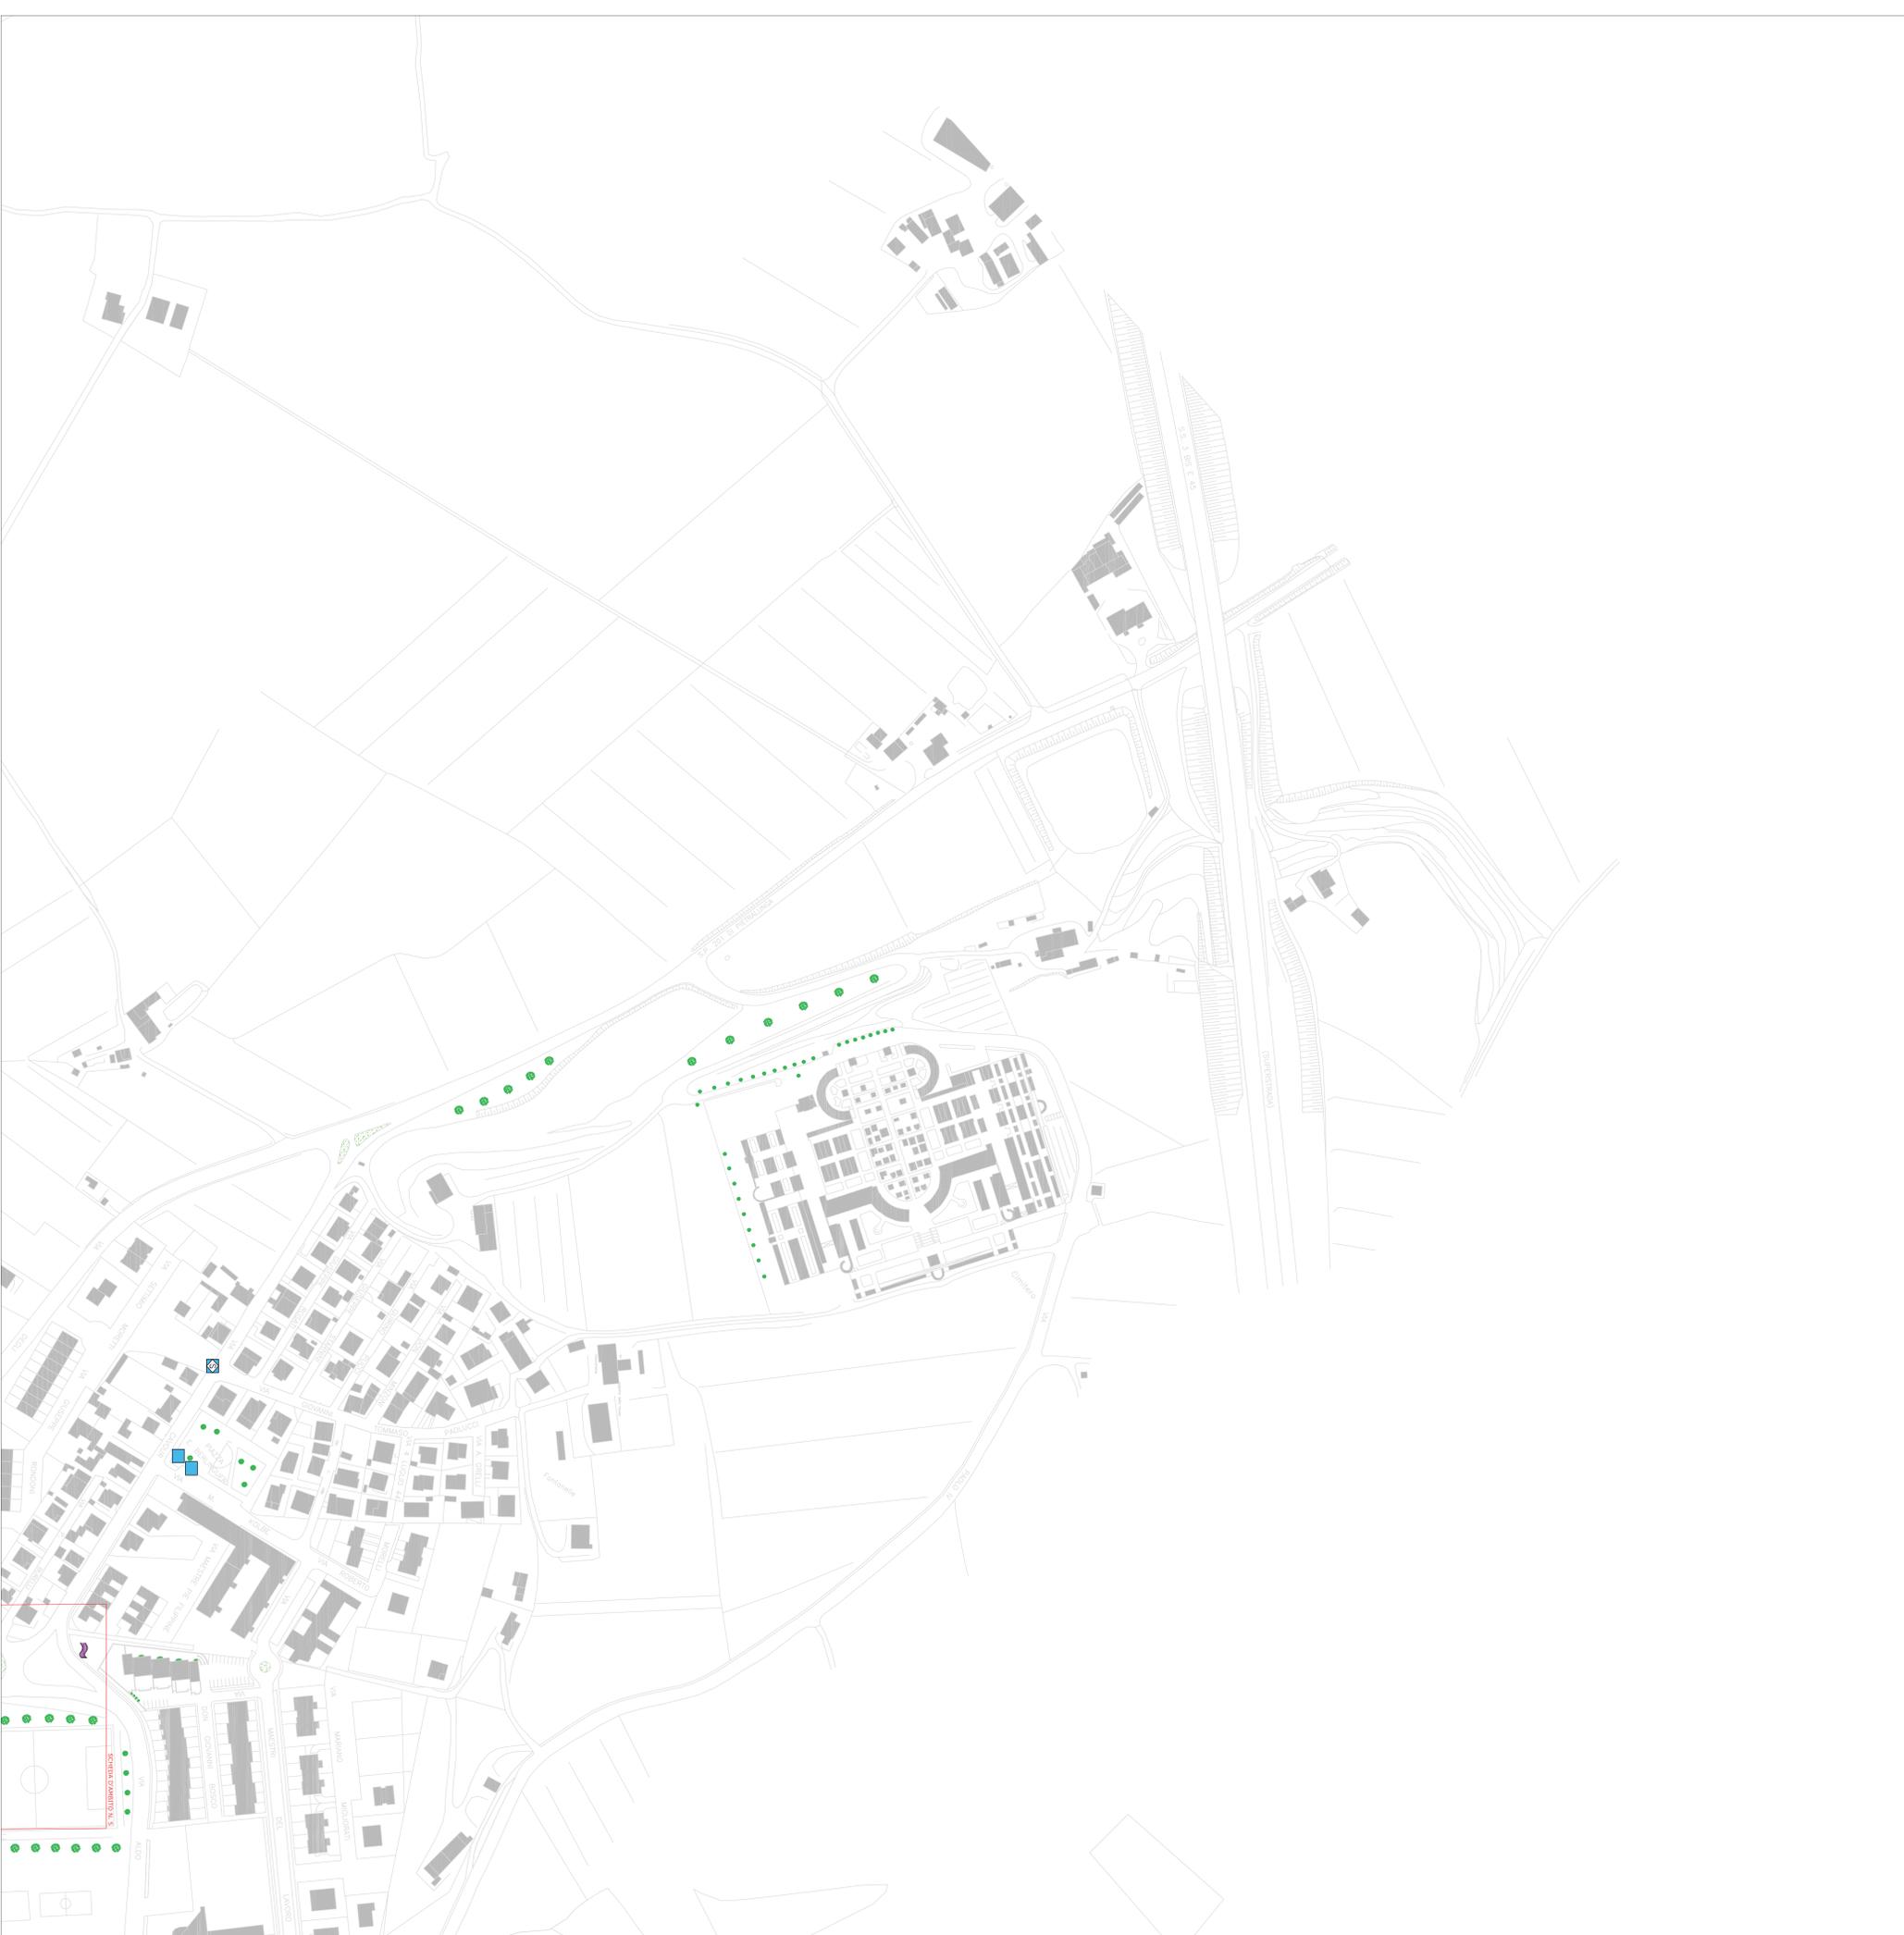


Stato di progetto - legenda

- plance affissioni
- plance affissioni annunci funebri
- plance a muro
- plance a muro affissioni annunci funebri
- transenne parapredonali
- quadro turistico
- portale
- pensilina
- strutture pubblicitarie private
- struttura esistente da togliere / sostituire
- nuove plance affissioni
- nuove plance affissioni annunci funebri
- nuove plance a muro affissioni
- plance a muro affissioni annunci funebri
- nuove transenne parapredonali
- nuovo quadro turistico
- nuova struttura permanente
- nuovo portale
- standardo
- nuovo impianto mess. variabile
- variazione messaggio
- schede di dettaglio

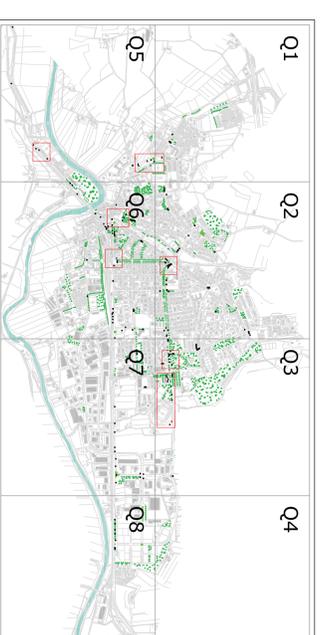

capoluogo - stato di progetto Q1


COMUNE DI UMBERTIDE
 (Provincia di Perugia)
 via settore Asseto del Territorio

PIANO GENERALE DEGLI IMPIANTI PUBBLICITARI



R.U.P. Ing. Lorenzo Antonucci PROGETTISTA Ing. Lorenzo Antonucci	DATA: 15/11/2016 SCALA: 1/1500 APPROVATO CON D.C.C. N. _____ DEL _____
9	Tavola