

Agenzia delle Entrate
CATASTO FABBRICATI
Ufficio provinciale di
Perugia


Scala 1: 100

Dichiarazione protocollo n. PG0136191 del 07/11/2017
Planimetria di u.i.u. in Comune di Umbertide
Piazza Braccio Fortebraccio

civ. 2/3-4/5-6

Identificativi Catastali:
Sezione: Foglio: 73
Particella: 171
Subalterno:

Compilata da:
Caselli Alessandro
Iscritto all'albo:
Geometri
Prov. Perugia
N. 03662

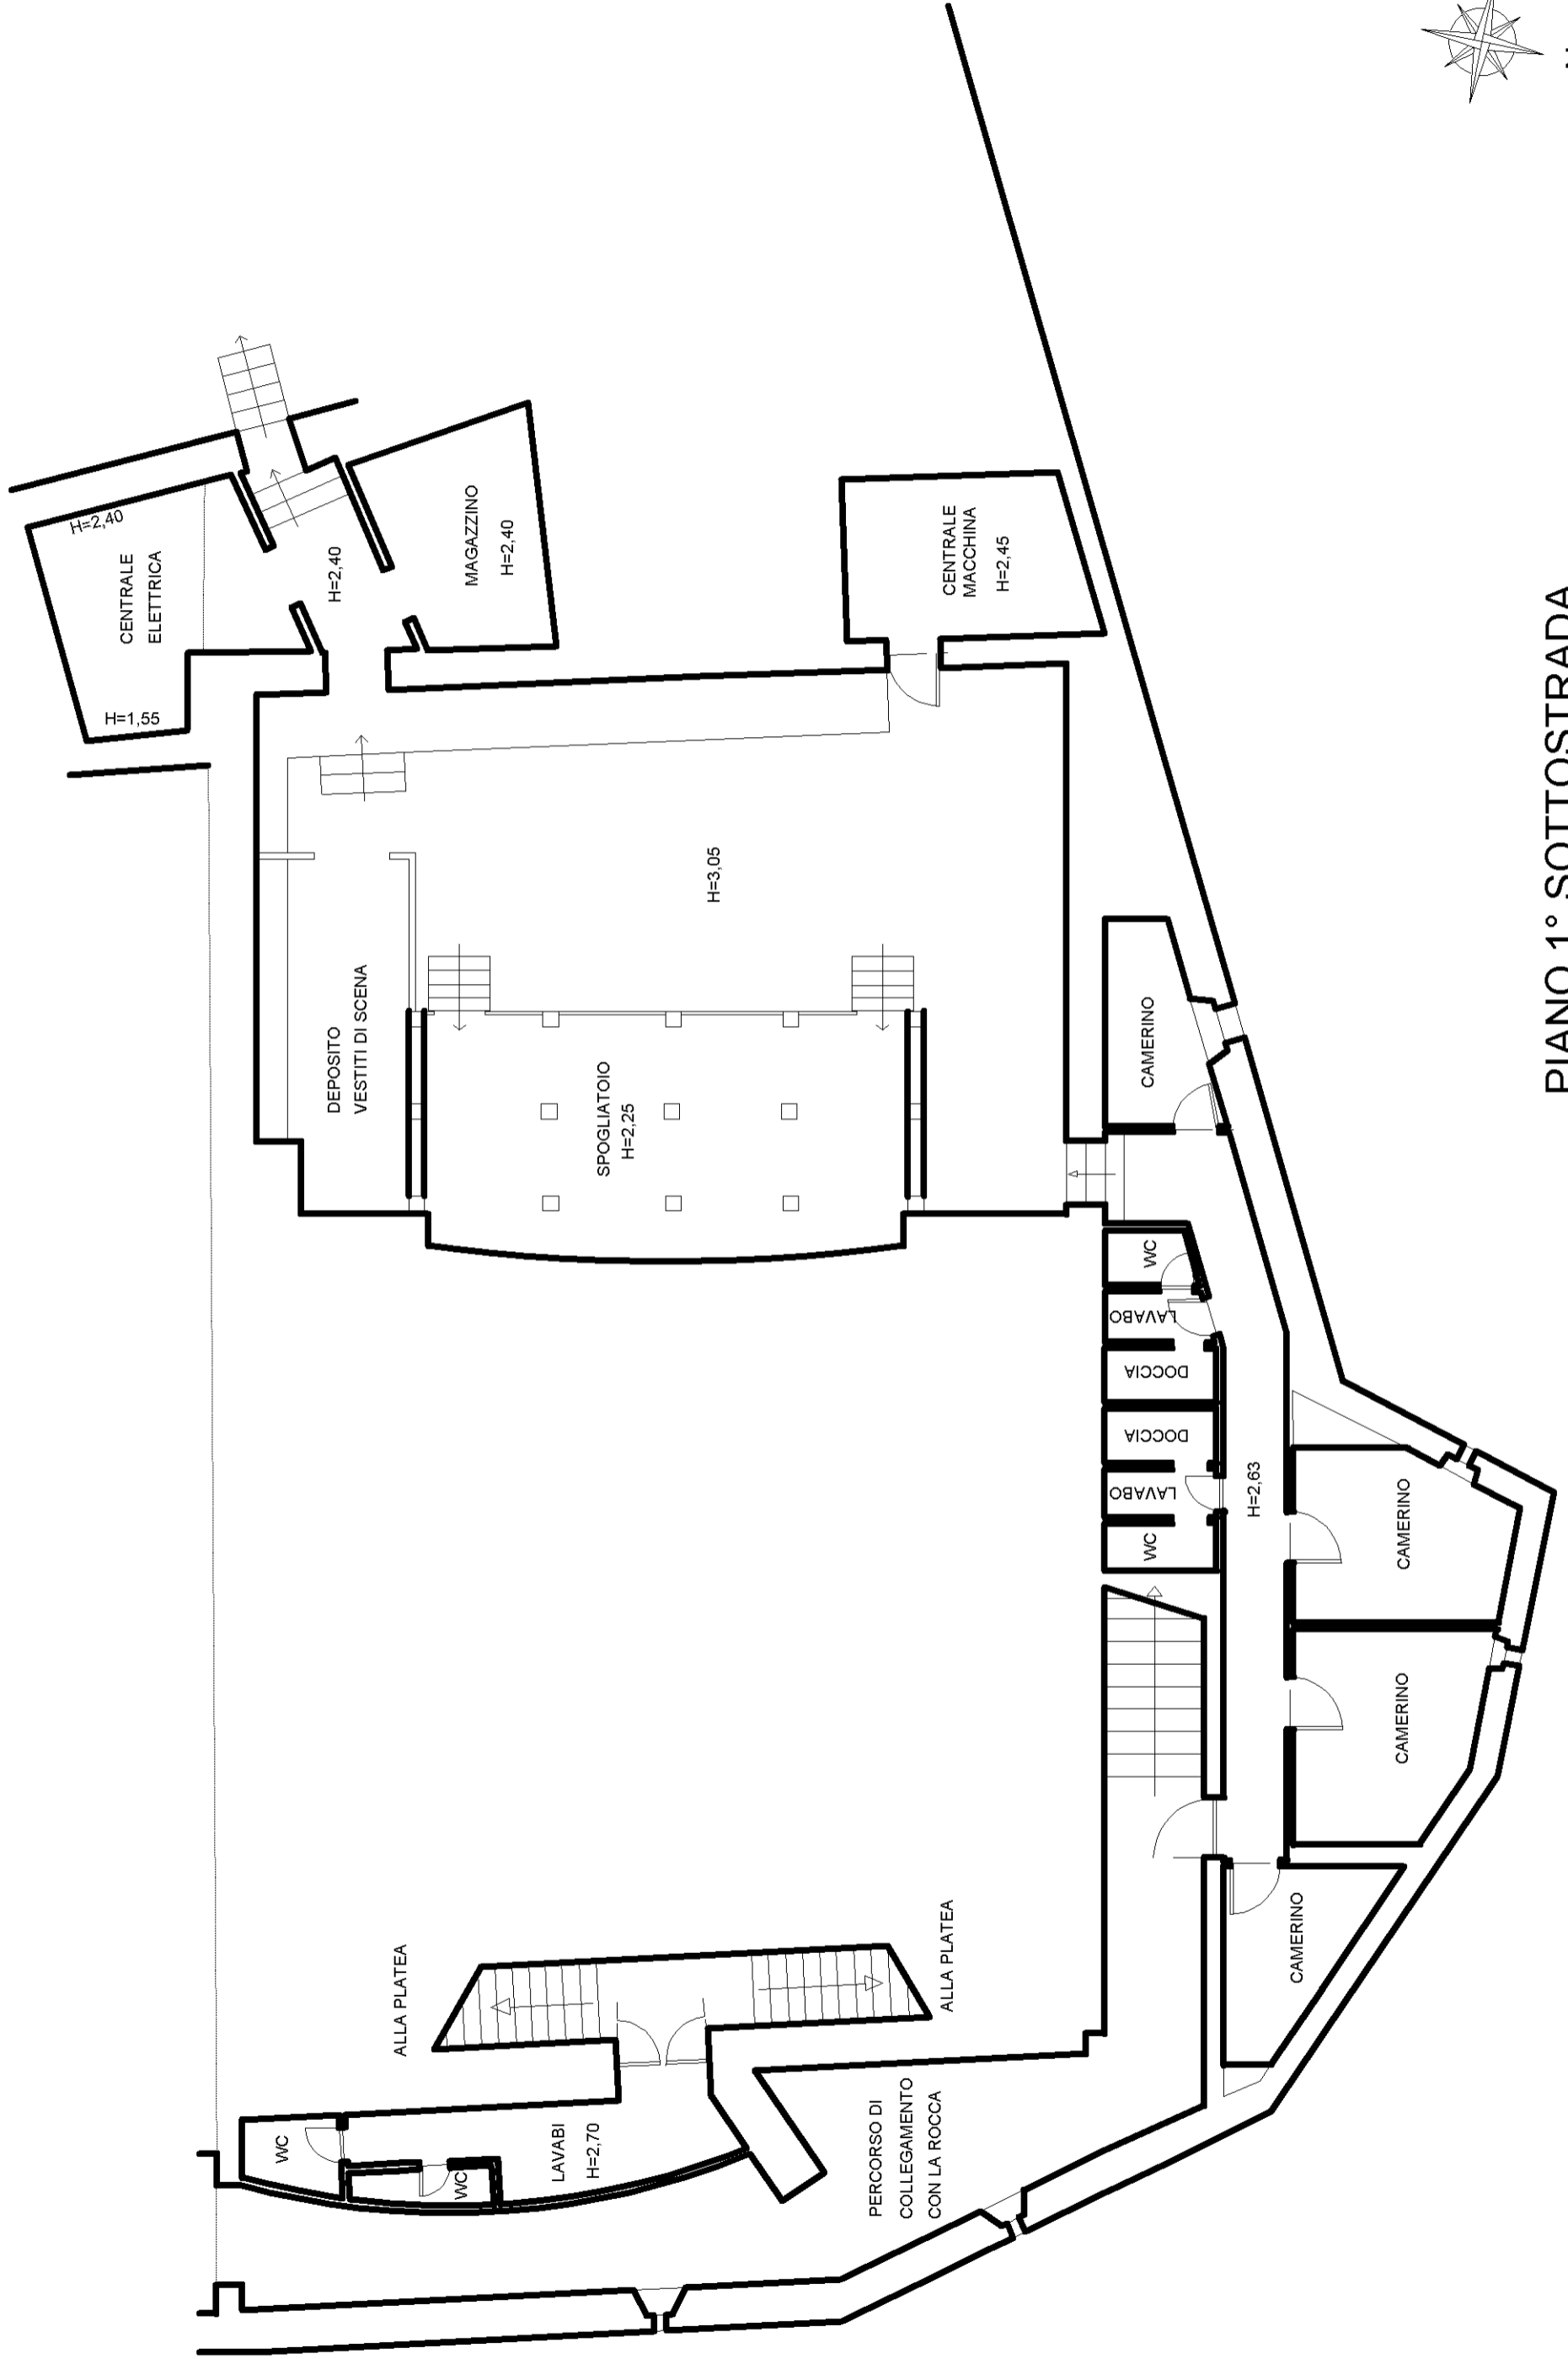

PIANO 1° SOTTOSTRADA

Agenzia delle Entrate
CATASTO FABBRICATI
Ufficio provinciale di
Perugia


Scala 1: 100

Dichiarazione protocollo n. PG0136191 del 07/11/2017
Planimetria di u.i.u. in Comune di Umbertide
Piazza Braccio Fortebraccio


civ. 2/3-4/5-6

Identificativi Catastali:
Sezione: Foglio: 73
Particella: 171
Subalterno:

Compilata da:
Caselli Alessandro
Iscritto all'albo:
Geometri
Prov. Perugia
N. 03662

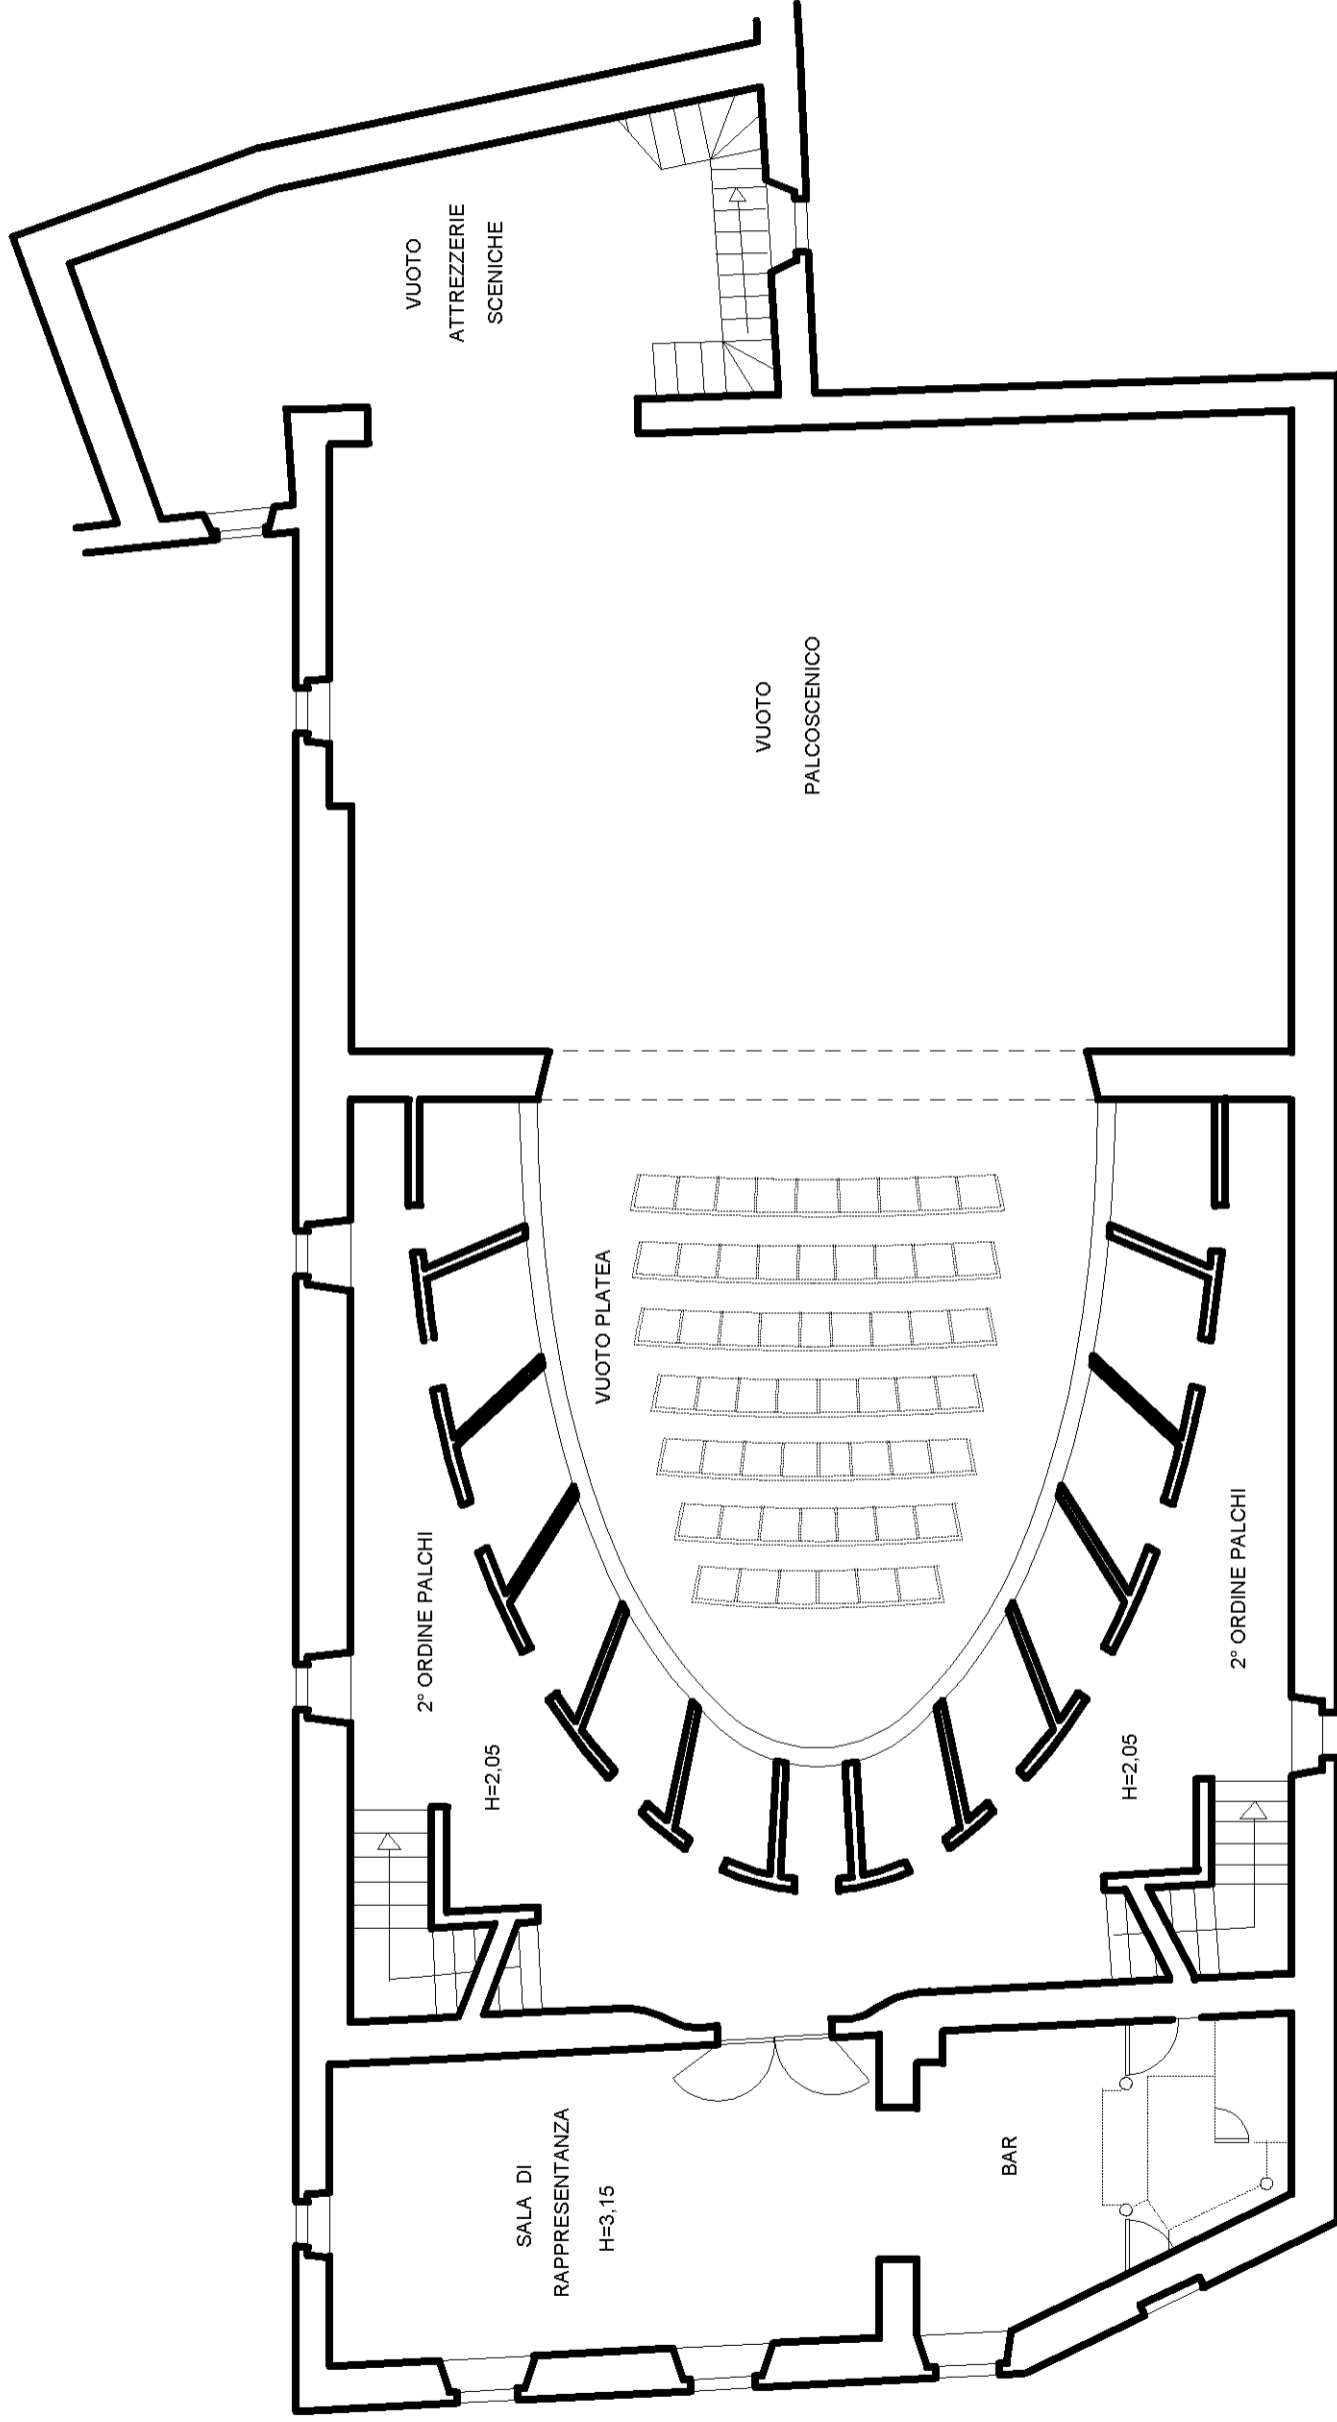

PIANO PRIMO

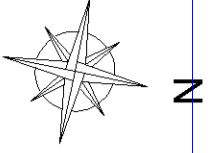

Agenzia delle Entrate
CATASTO FABBRICATI
Ufficio provinciale di
Perugia

Dichiarazione protocollo n. PG0136191 del 07/11/2017
Planimetria di u.i.u. in Comune di Umbertide
Piazza Braccio Fortebraccio

civ. 2/3-4/5-6

Identificativi Catastali:
Sezione: Foglio: 73
Particella: 171
Subalterno:

Compilata da:
Caselli Alessandro
Iscritto all'albo:
Geometri
Prov. Perugia

Scala 1: 100

n. 4

5

6

Agenzia delle Entrate
CATASTO FABBRICATI
Ufficio provinciale di
Perugia


Scala 1: 100

Dichiarazione protocollo n. PG0136191 del 07/11/2017
Planimetria di u.i.u. in Comune di Umbertide
Piazza Braccio Fortebraccio

civ. 2/3-4/5-6

Identificativi Catastali:
Sezione: Foglio: 73
Particella: 171
Subalterno:

Compilata da:
Caselli Alessandro
Iscritto all'albo:
Geometri
Prov. Perugia
N. 03662

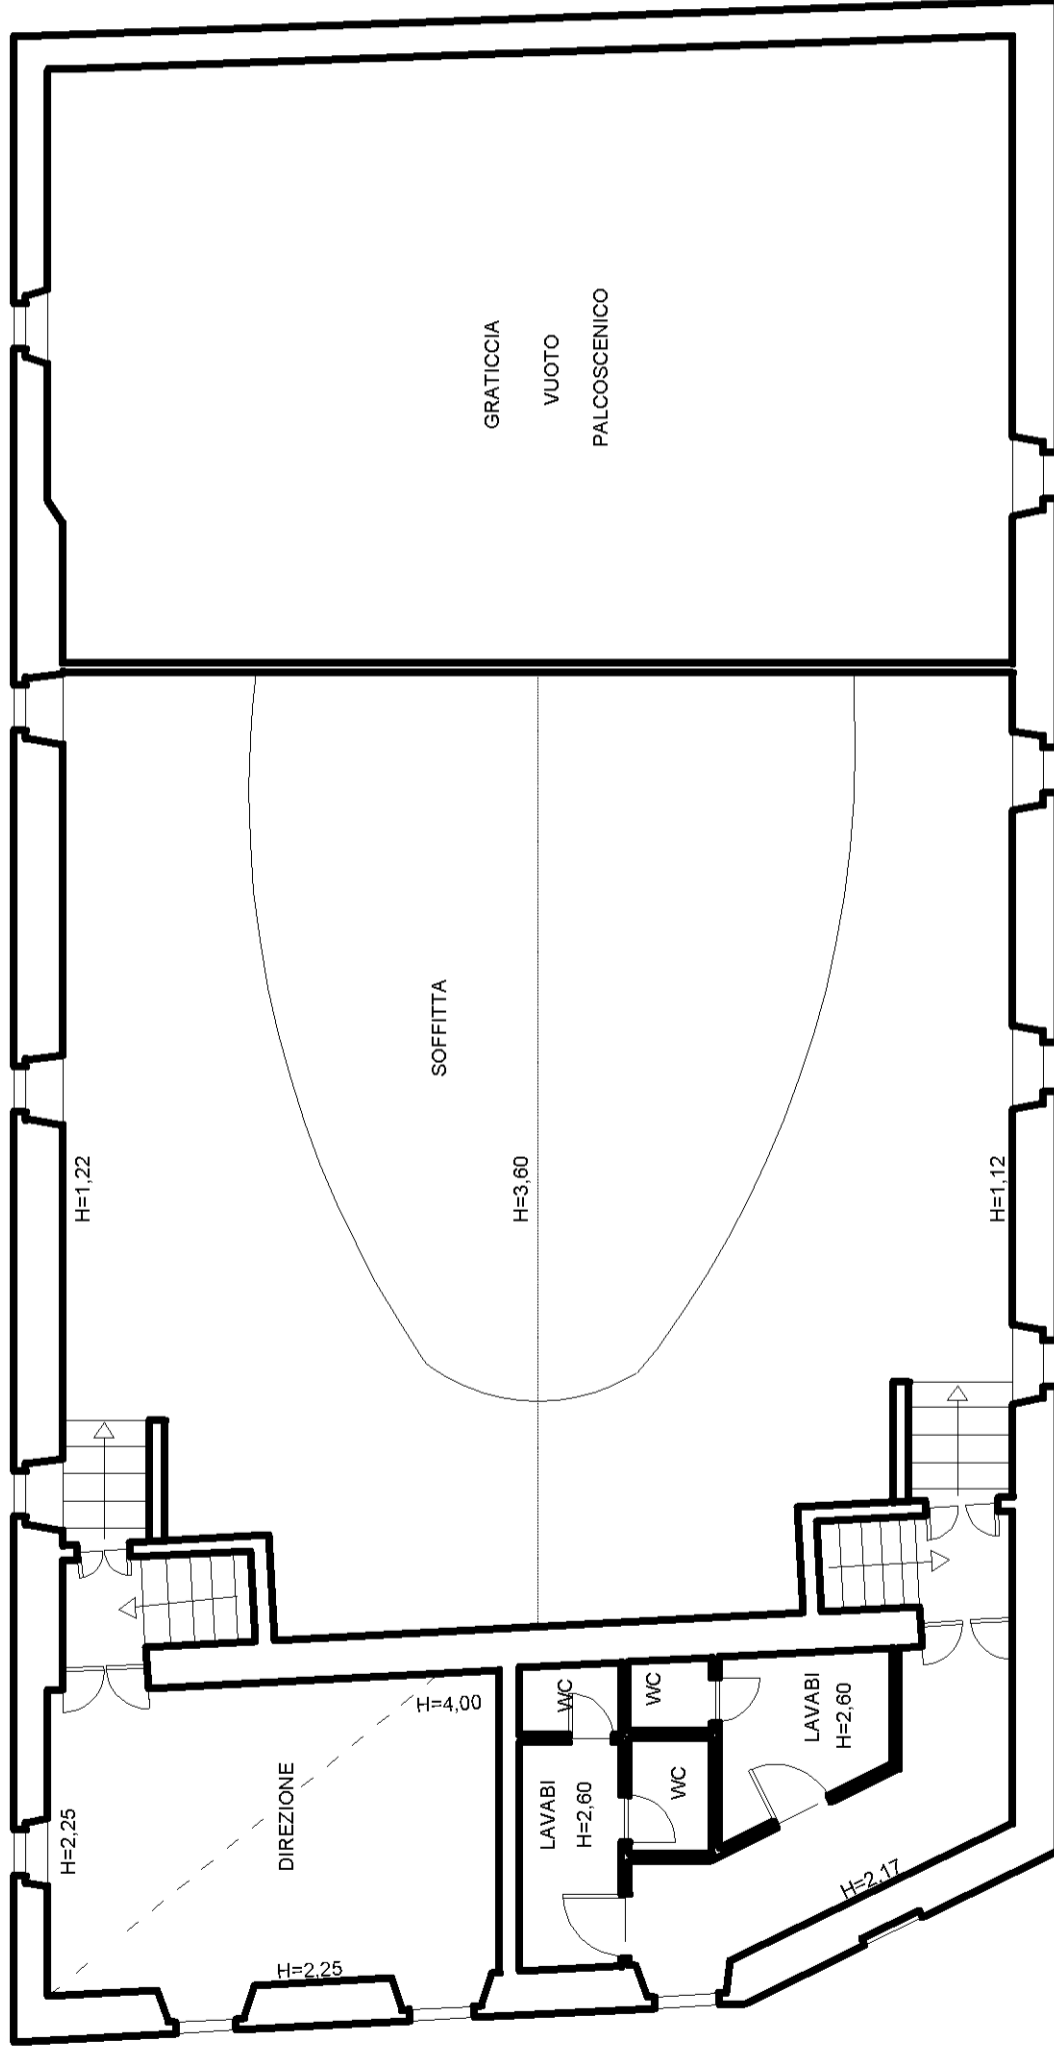

PIANO TERZO

