


Proprietà: **Immobiliare Valentina s.a.s.**
Scarpelloni Bruna
Nanni Cecilia
Bettucci Andrea e Ferranti Cristina

Descrizione: Variante e Stralcio al "Progetto per la realizzazione delle opere di urbanizzazione 3° Stralcio - Area Via Morandi - Ambito 32 Ambito Urbano di Primo Insediamento"

Comune: **Umbertide**

Via: **Morandi**

Data: **Aprile 2021**

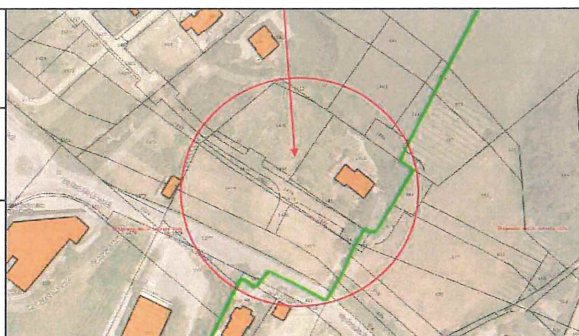


PLANIMETRIA GENERALE:

- **STATO AUTORIZZATO**
- **STATO DI PROGETTO**

TAV. 2
scala 1:1000



I Tecnici

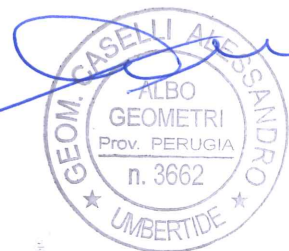

Andrea Bettucci

Cristina Ferranti

Giuseppe Ferranti

Bruna Scarpelloni - Cecilia Nanni

COMUNE DI UMBERTIDE

E

Protocollo N.0023479/2021 del 23/09/2021

STATO AUTORIZZATO INTERO COMPARTO di LOTTIZZAZIONE

Progetto variante al Piano Attuativo di iniziativa privata - Area Via Morandi
- Ambito Urbano di Trasformazione di Primo Impianto. -AMBITO 32.

Approvato con D.C.C. n°56 del 09.07.2009
ALLEGATO C

1° STRALCIO


2° STRALCIO

3° STRALCIO




sviluppo a vista

STATO AUTORIZZATO

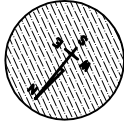

2° STRALCIO

3° STRALCIO

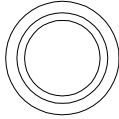




STATO DI PROGETTO - 3° STRALCIO A - 3° STRALCIO B


2° STRALCIO

3° STRALCIO B

3° STRALCIO A

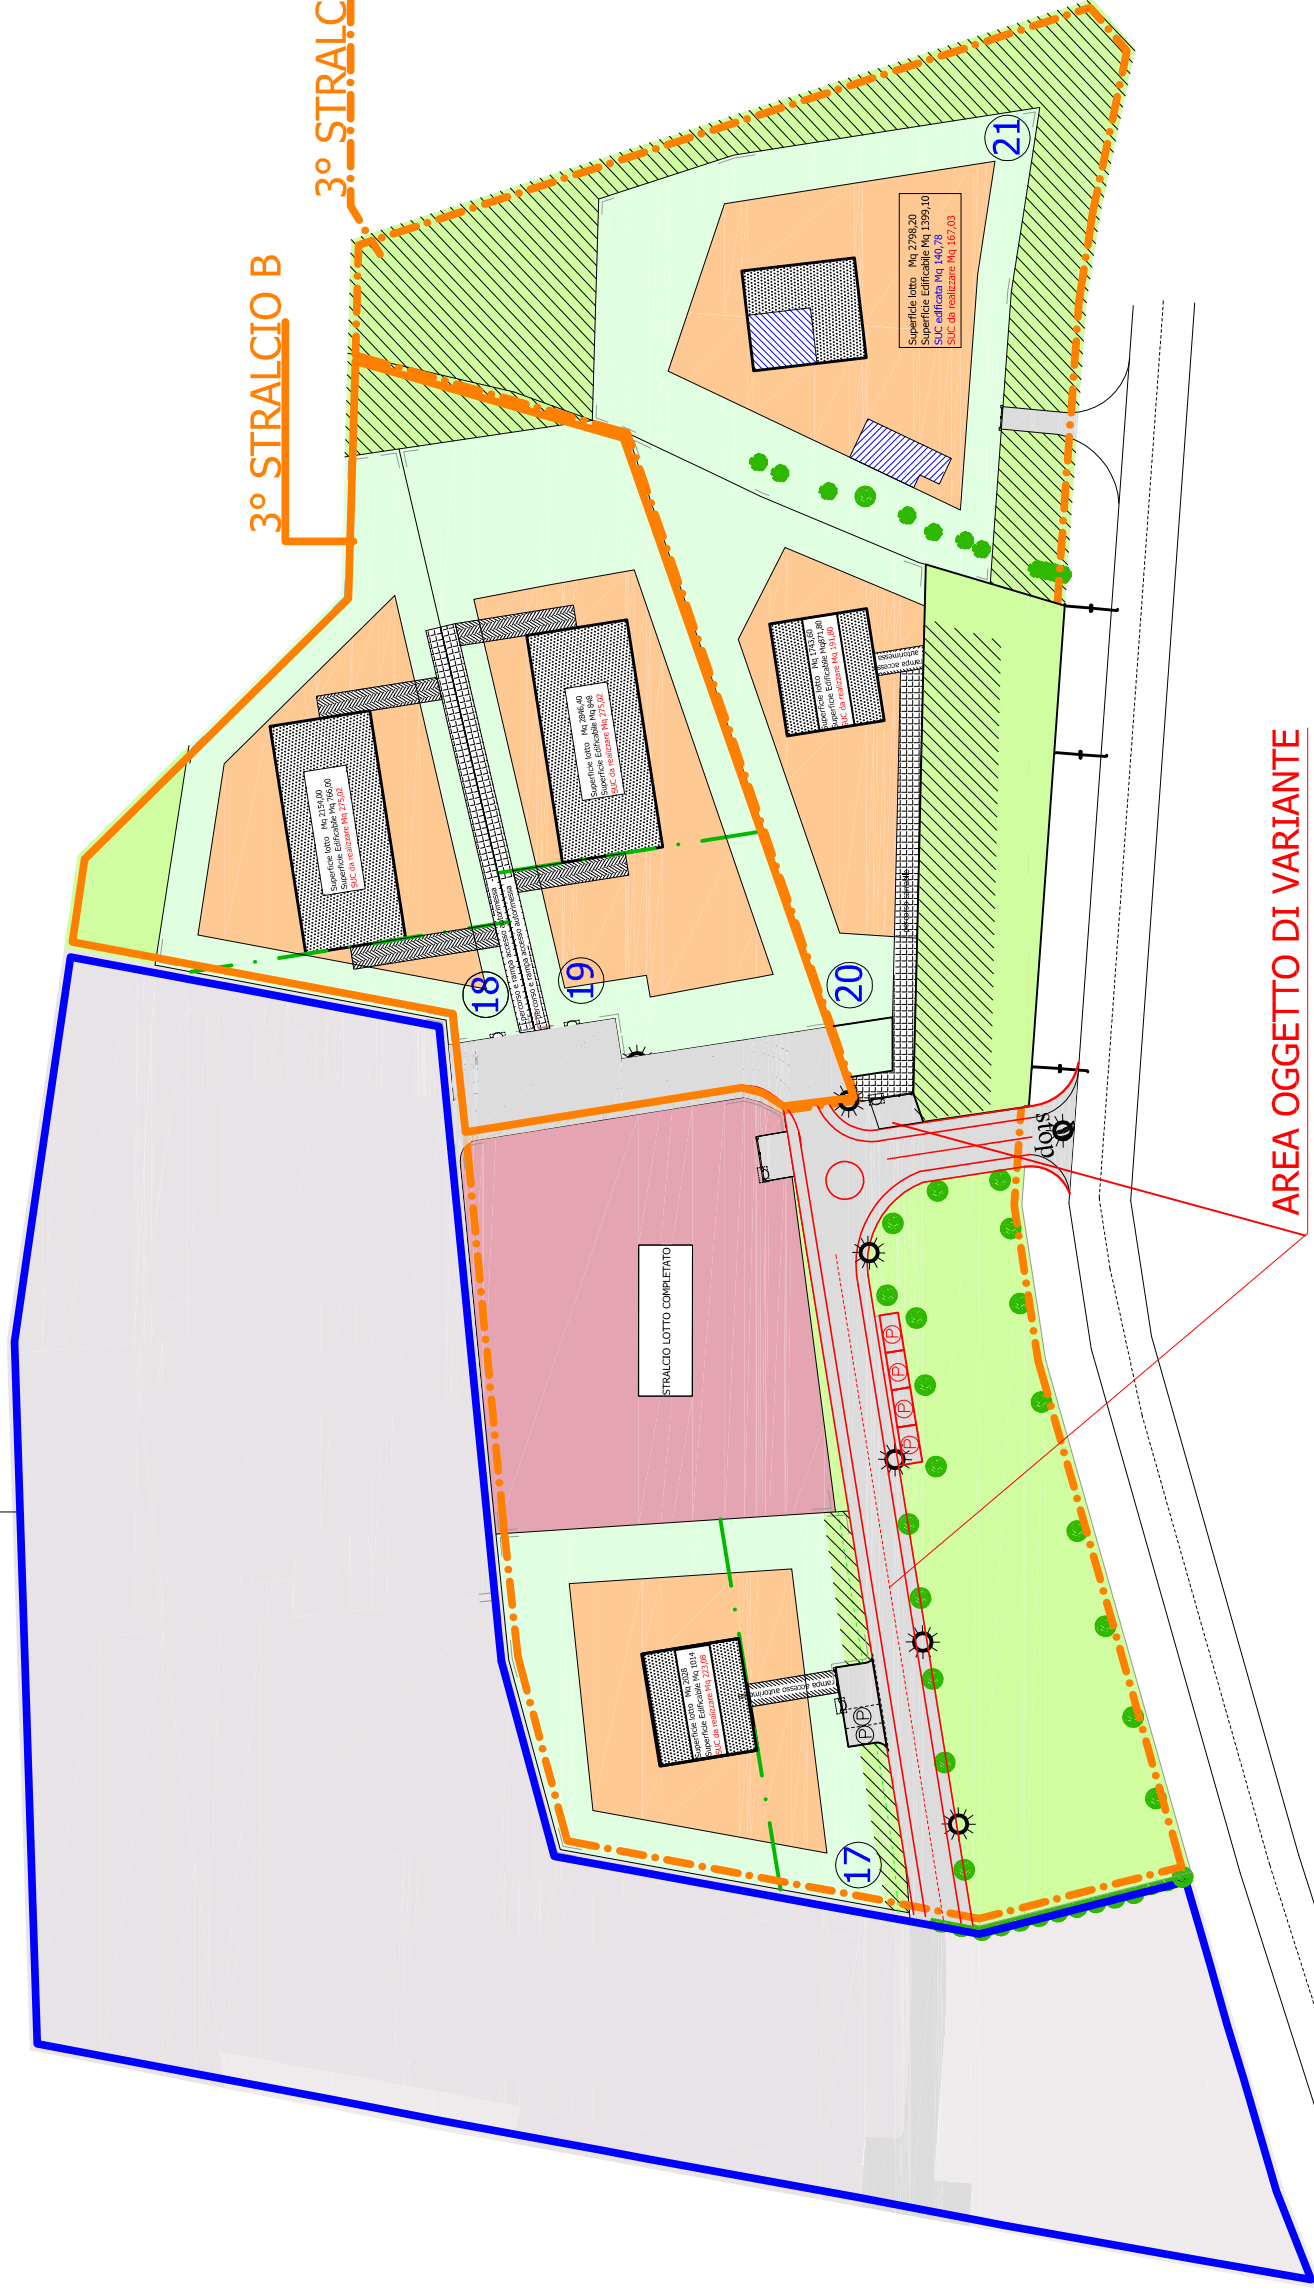

AREA OGGETTO DI VARIANTE

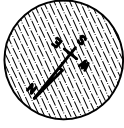


STATO DI PROGETTO - VARIANTE E STRALCIO AL 3° STRALCIO : 3° STRALCIO A

2° STRALCIO

3° STRALCIO B

3° STRALCIO A

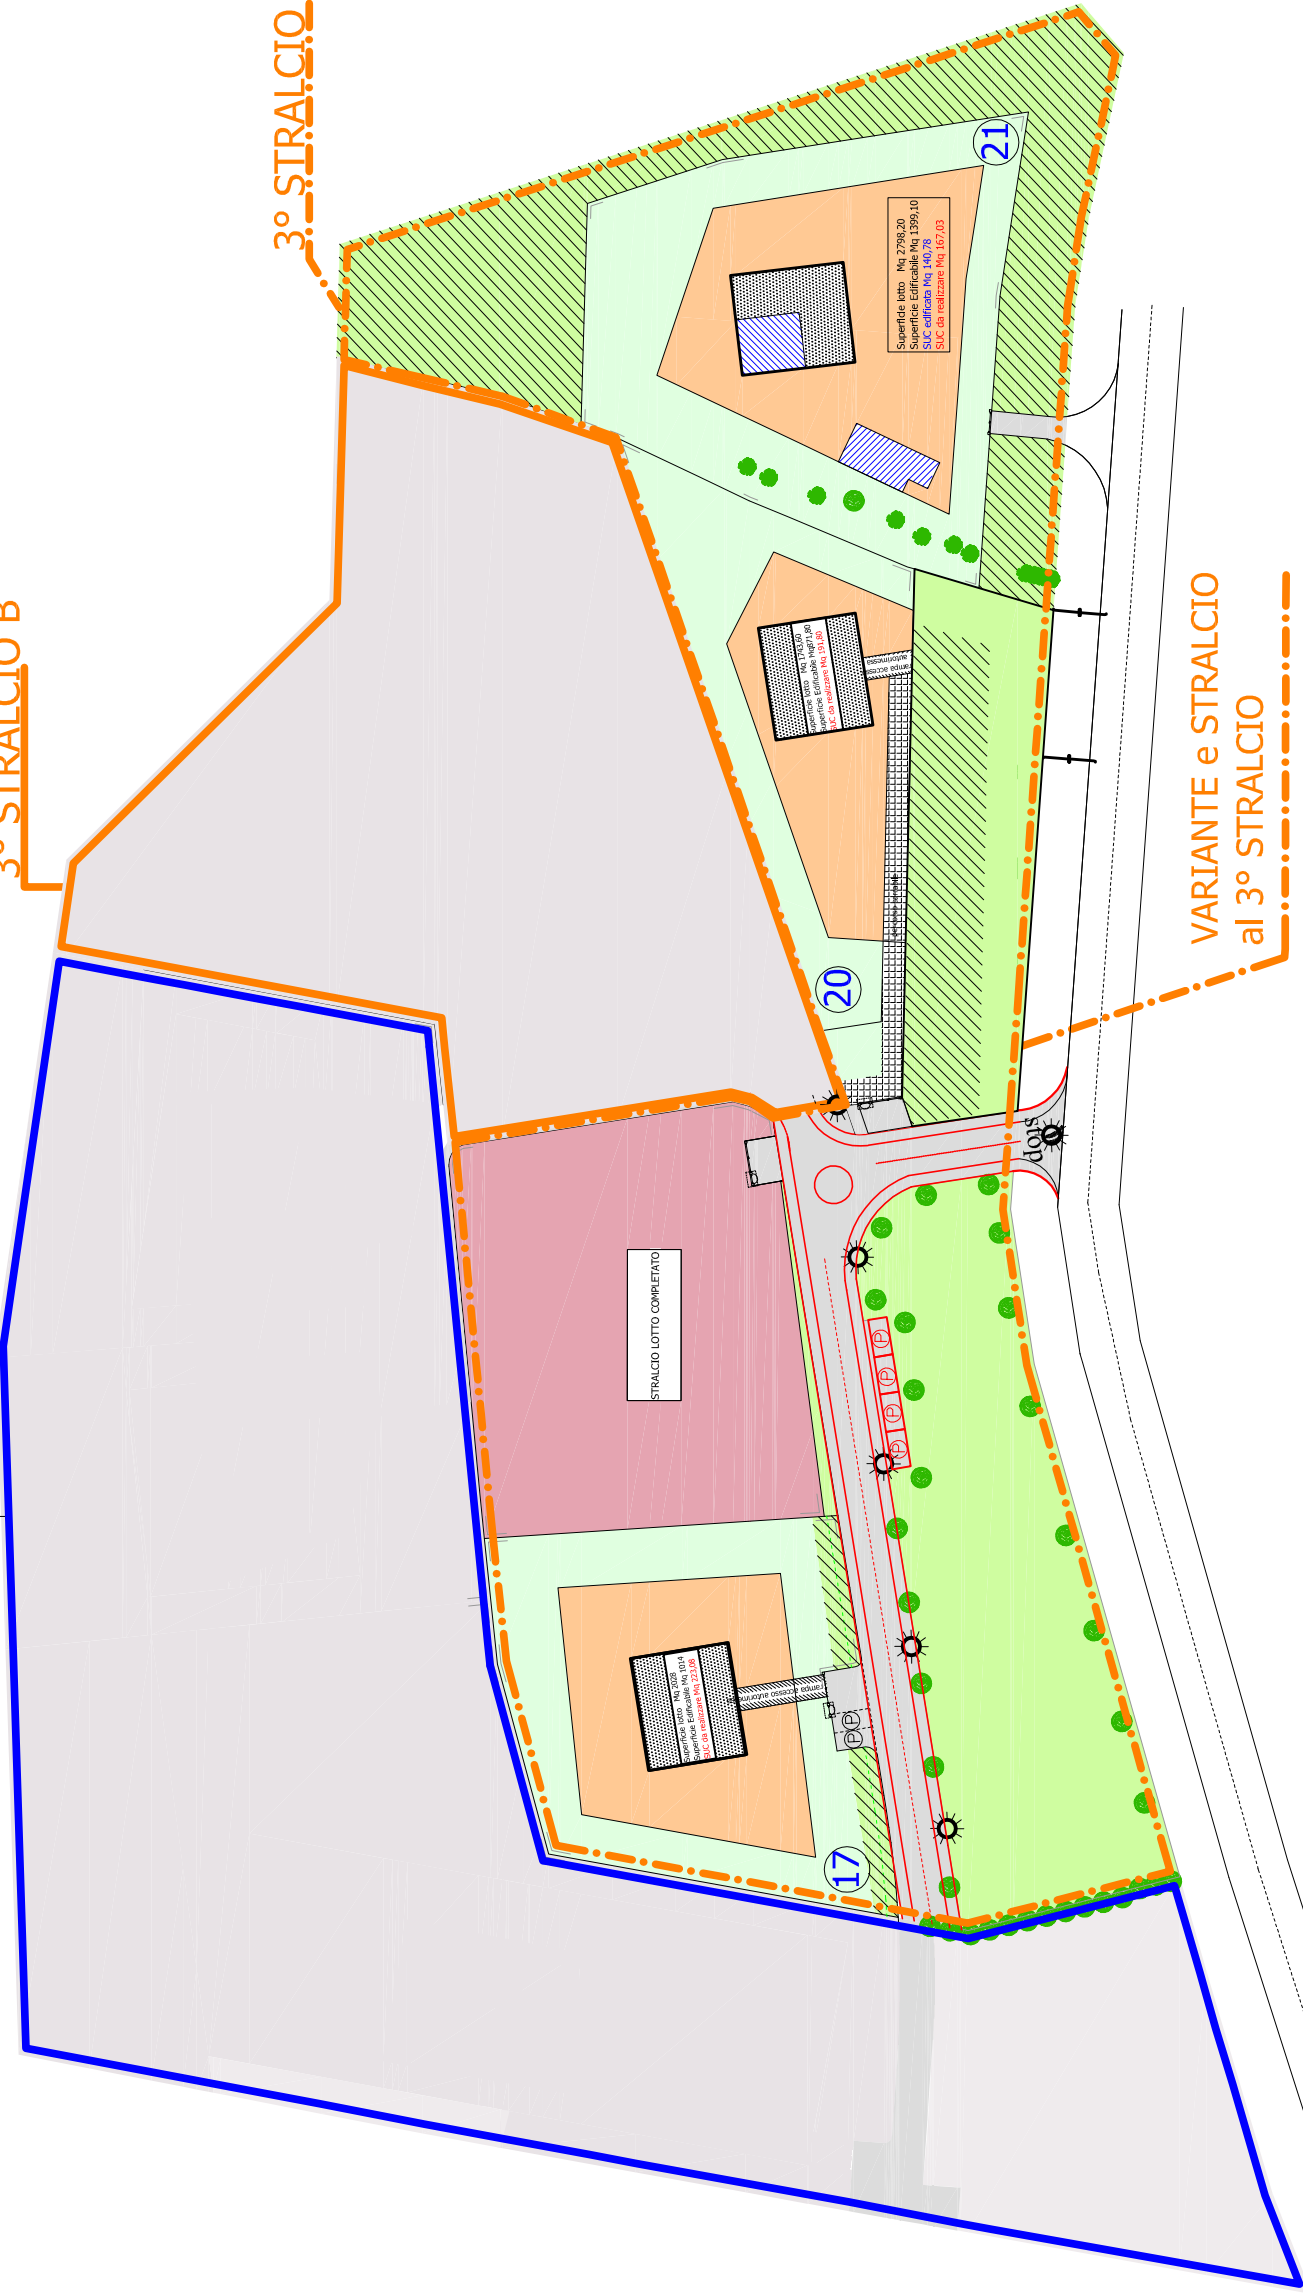

VARIANTE e STRALCIO
al 3° STRALCIO

