


Proprietà: **Immobiliare Valentina s.a.s.**
Scarpelloni Bruna
Nanni Cecilia
Bettucci Andrea e Ferranti Cristina

Descrizione: Variante e Stralcio al "Progetto per la realizzazione delle opere di urbanizzazione 3° Stralcio - Area Via Morandi - Ambito 32 Ambito Urbano di Primo Insediamento"

Comune: *Umbertide*

Via: *Morandi*

Data: *Aprile 2021*

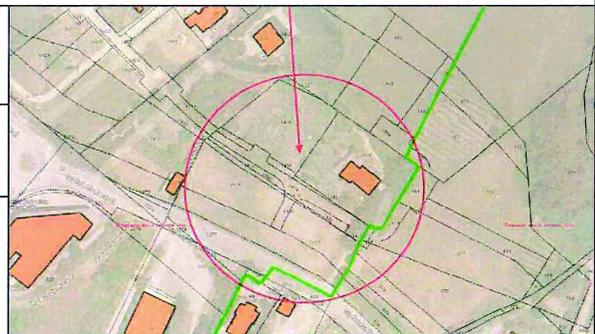

PLANIMETRIA METANO


TAV. 5
scala 1:500



I Tecnici



Andrea Bettucci
Cristina Ferranti
Scarpelloni Bruna
Nanni Cecilia

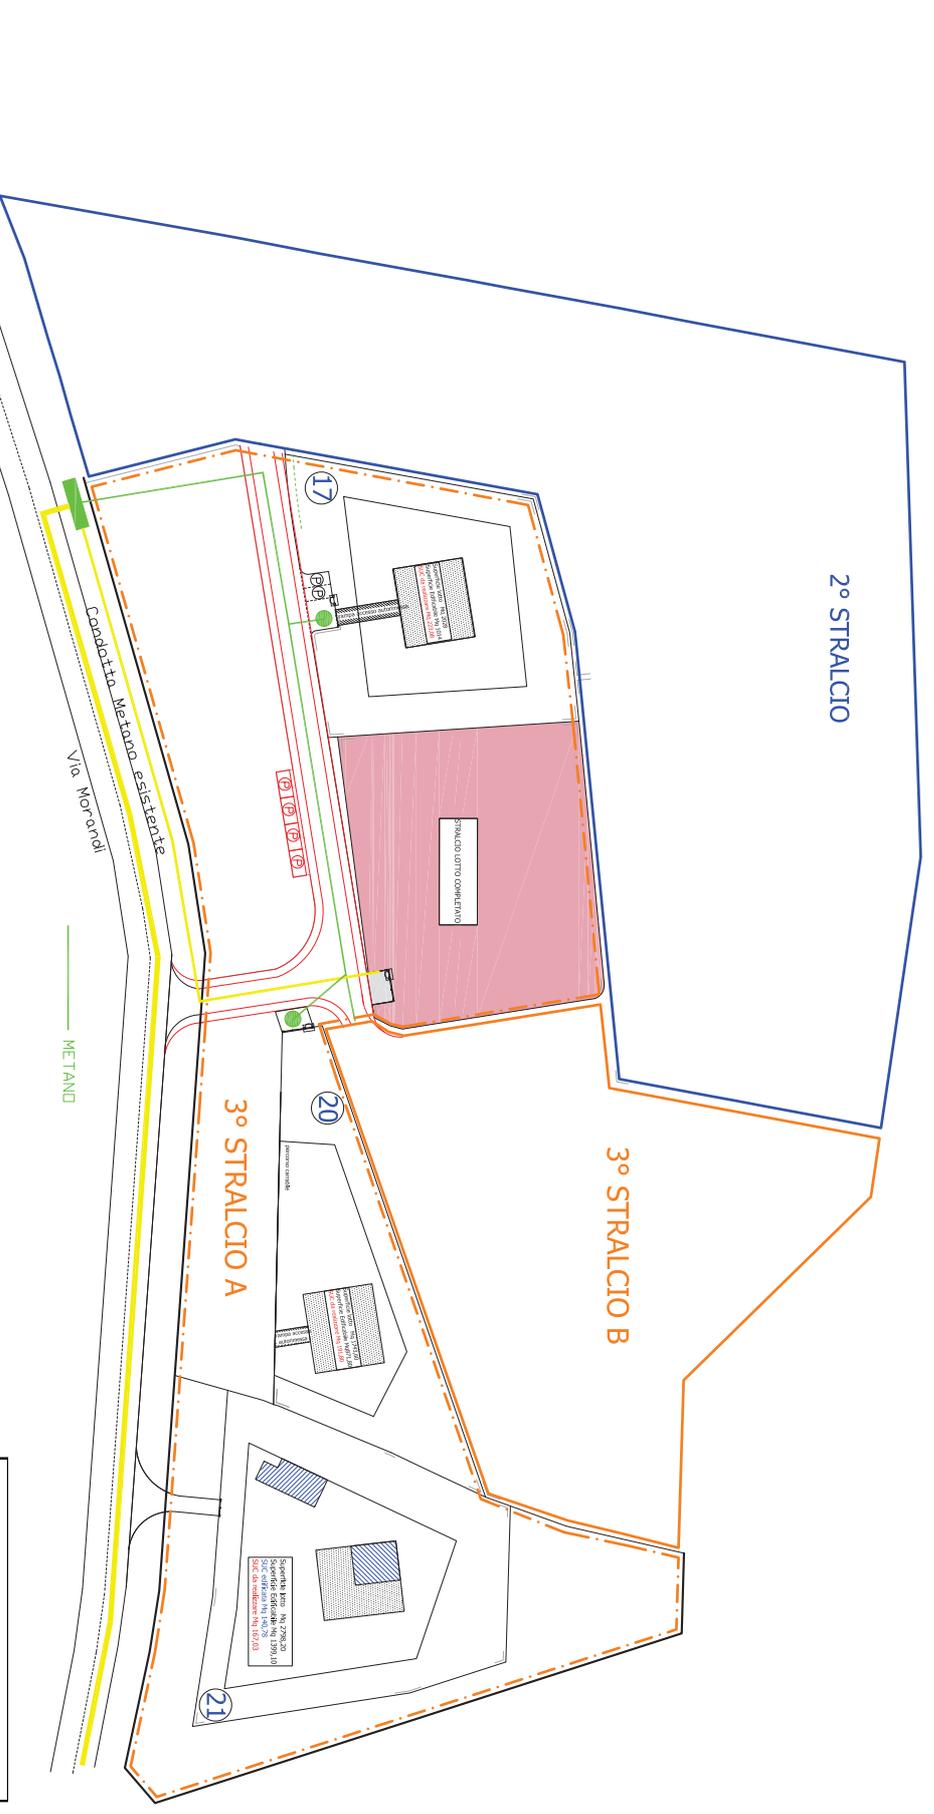

LEGENDA

	CONDUTTORI RETE METANO ESISTENTE
	GRUPPI DI RIDUZIONE PRESSIONE
	CONDUTTORI RETE METANO IN AZIONE (PIRETTA IN POSIZIONE A BASSA PRESSIONE DIVULGO (da realizzare))
	PUNTI DI IRRIVAZIONE UTENZA (scatole)
	VALVOLA - FIDUCIARIA

