


Proprietà: Immobiliare Valentina s.a.s.
Scarpelloni Bruna
Nanni Cecilia
Bettucci Andrea e Ferranti Cristina

Descrizione: Variante e Stralcio al "Progetto per la realizzazione delle opere di urbanizzazione 3° Stralcio - Area Via Morandi - Ambito 32 Ambito Urbano di Primo Insediamento"

Comune: *Umbertide*

Via: *Morandi*

Data: *Aprile 2021*

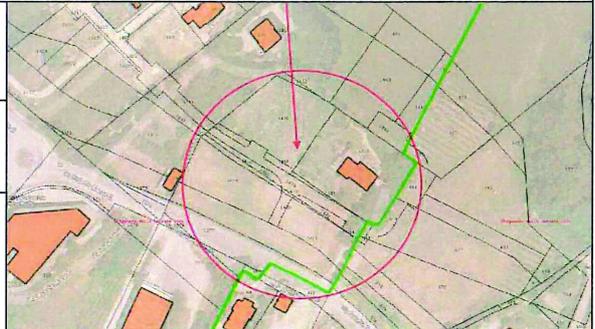

PLANIMETRIA ENEL

TAV. 6
scala 1:500



I Tecnici


Andrea Bettucci
Cristina Ferranti
Valentina s.a.s.
Scarpelloni Bruna



COMUNE DI UMBERTIDE

E

Protocollo N.0023479/2021 del 23/09/2021

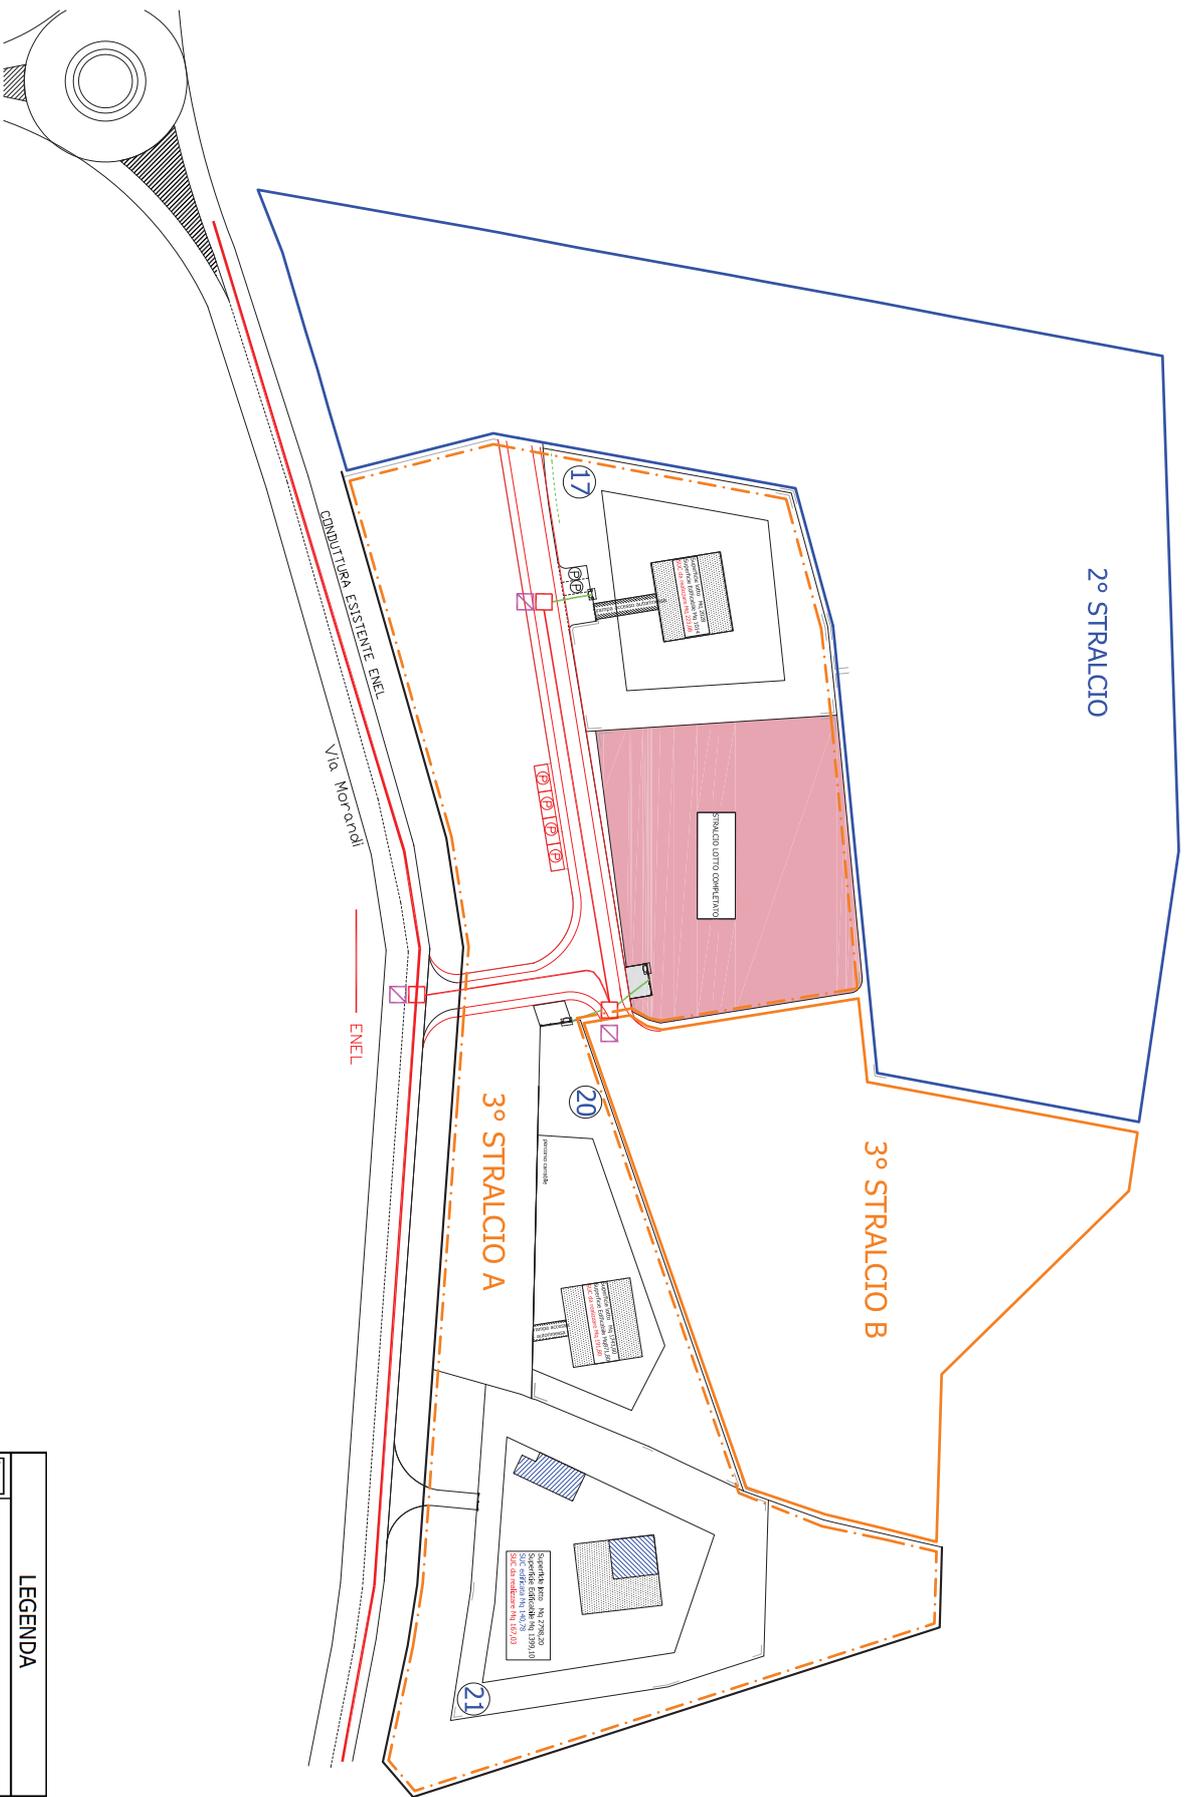

LEGENDA	
	CONNESSIONE ENEL BT 3X (4/10)
	CONNESSIONE ENEL BT 1X (4/10)
	LINEA AEREA ENEL BT ESISTENTE da interruttore
	POSIZIONE INTERNO PUNTO DI RIFERIMENTO per la determinazione delle dimensioni interne della parte di intervento. Dimensione in metri (m)
	CONDIZIONE STRALCIO ENEL IN VETRO RESINA