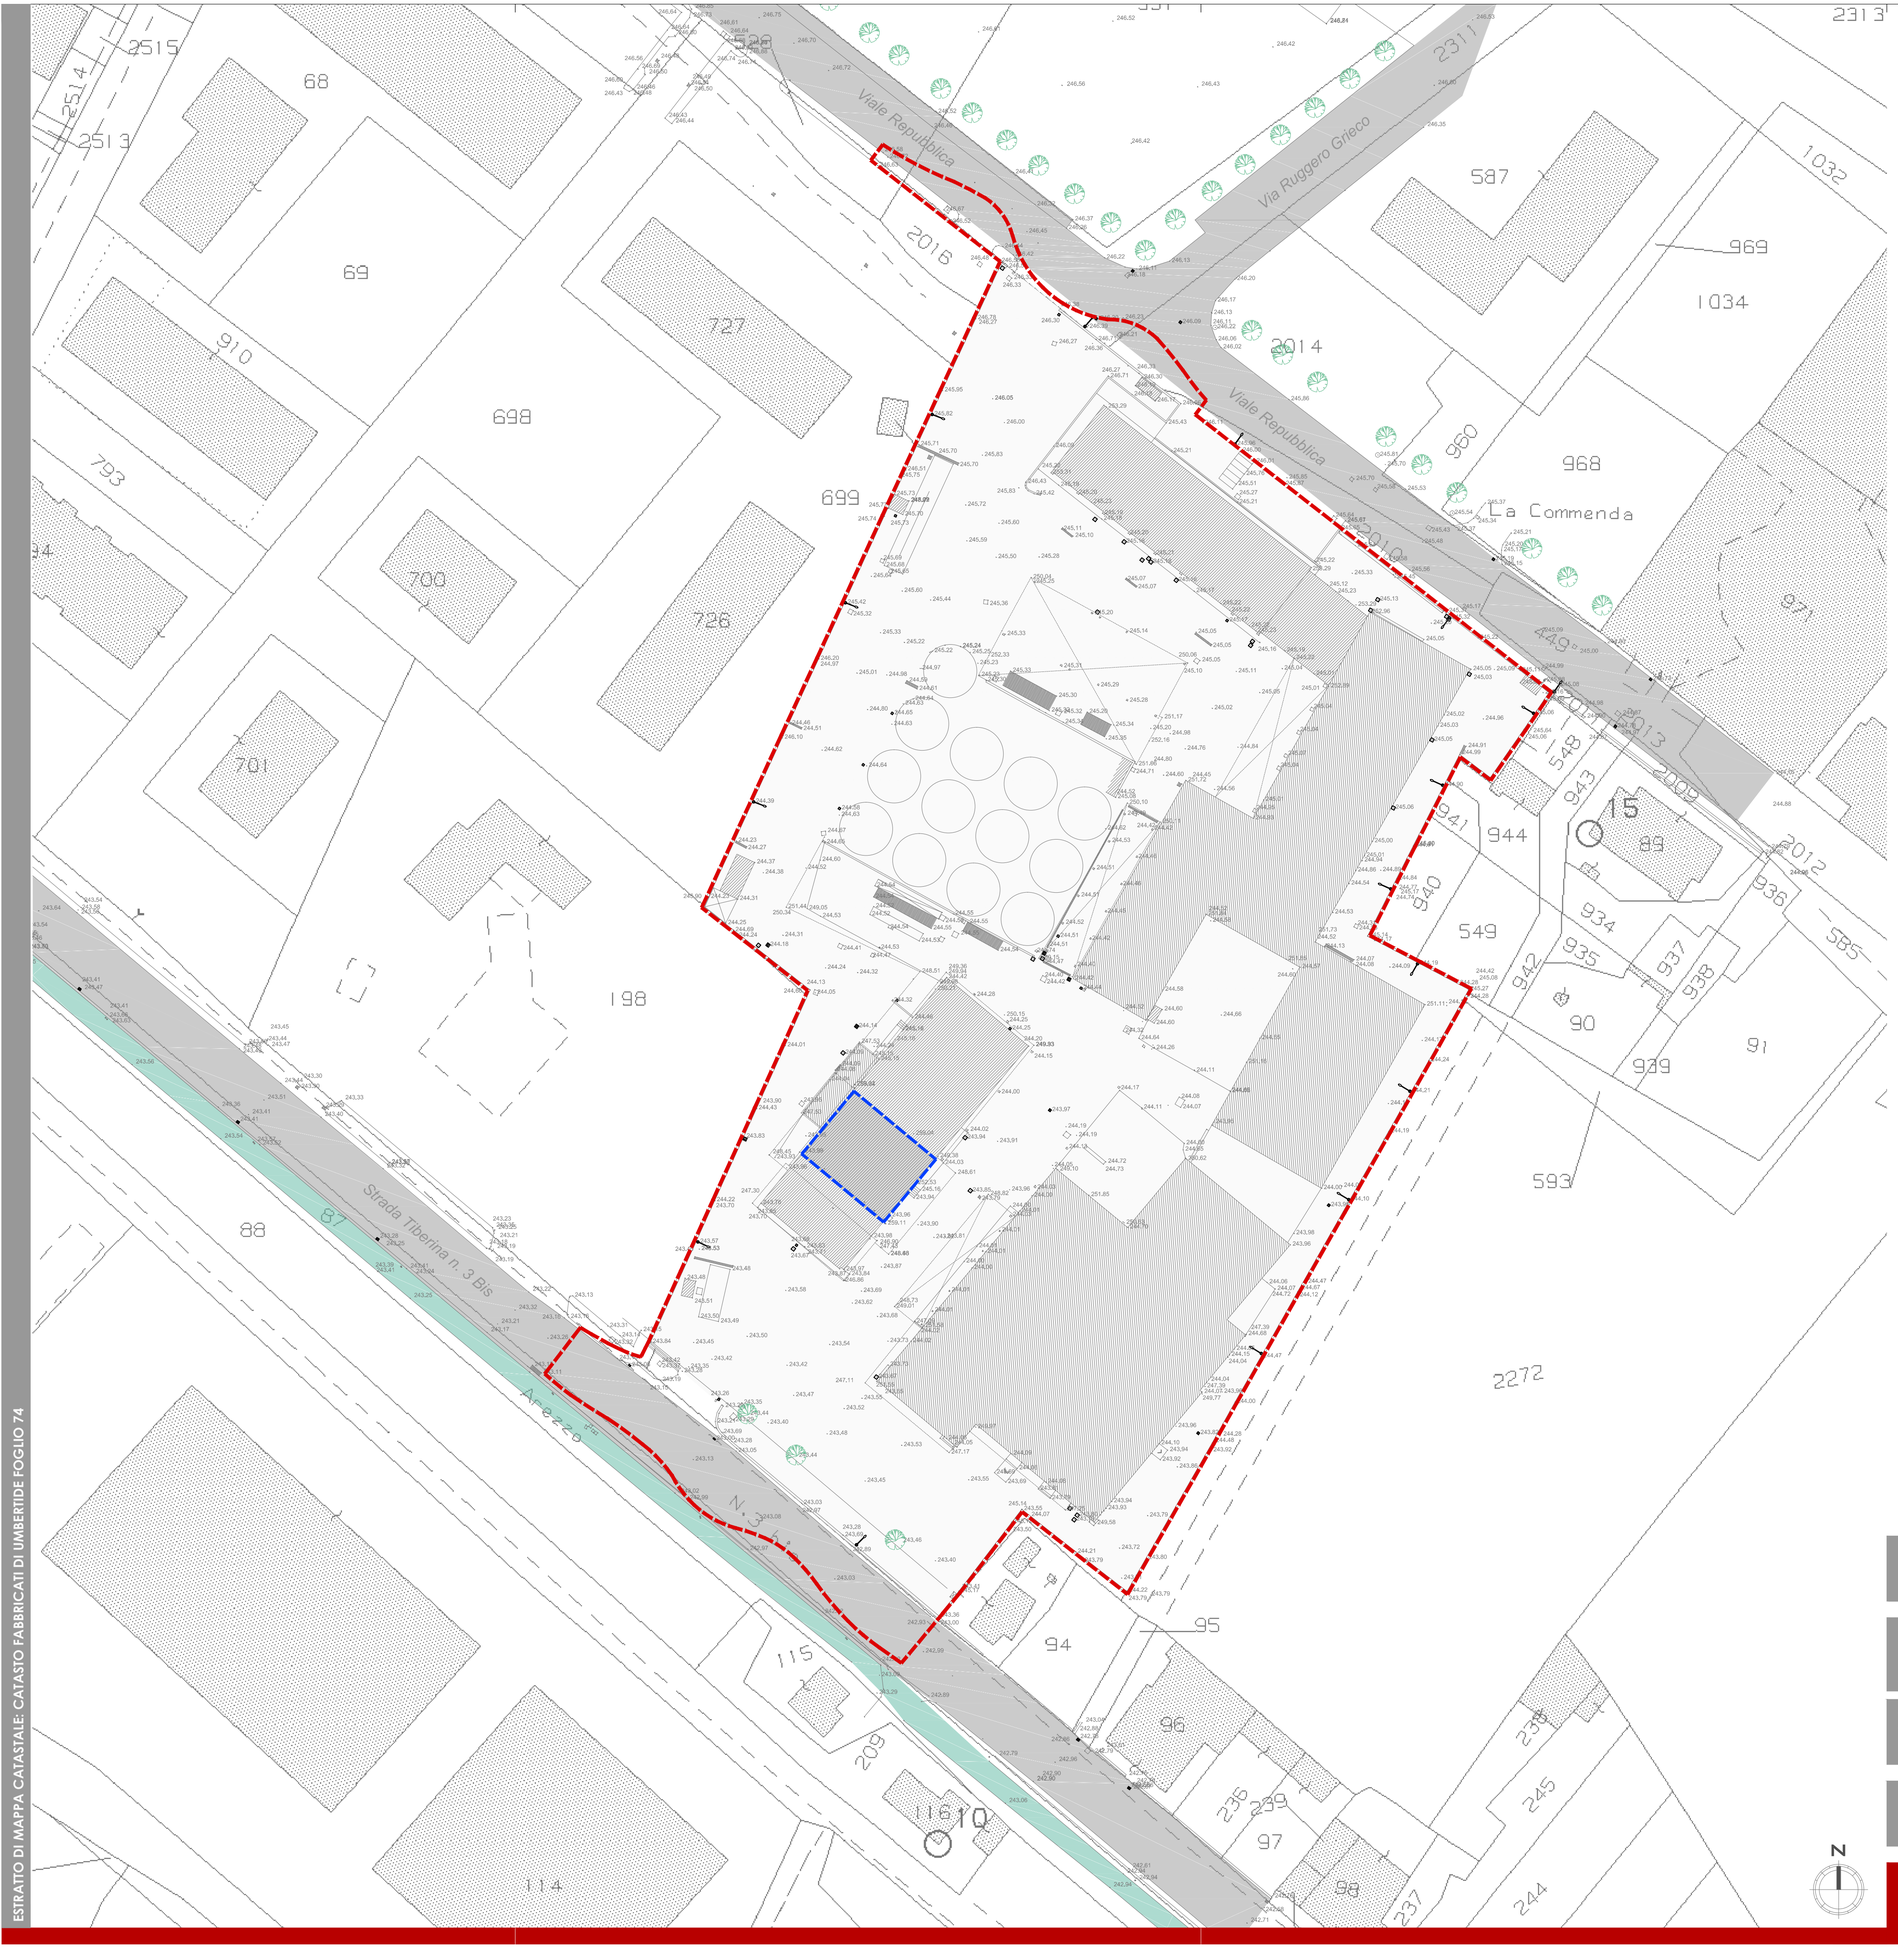


LEGENDA:

	Perimetro Ambito d'intervento
	Edificio da mantenere/recuperare
	Viabilità esistente
	Percorso ciclopedonale del Tevere
EDIFICATO	Impronta edificio
ELEMENTI NATURALI	Alberi esistenti
RETI TECNOLOGICHE ESISTENTI	Pozzetto
	Pozzetto con caditoia
	Palo d'illuminazione

ESTRATTO DI MAPPA CATASTALE: CATASTO FABBRICATI DI UMBERTIDE FOGLIO 74

richiedenti:
Molini Popolari Riuniti di Ellera/Umbertide Soc.Coop.Agr., P.Iva n. 00294530548
Arca Immobiliare s.r.l., P.Iva n. 03393470400

oggetto:
Piano attuativo di iniziativa privata in variante al P.R.G. per la realizzazione di un comparto commerciale e direzionale
Umbertide, Via Tiberina 3Bis

dati catastali:
Comune di Umbertide, catasto fabbricati, foglio 74, particelle, 2040, 194, 2015

PERUGIA, aprile 2022

il tecnico
arch. Lorella Capararo
(documento firmato digitalmente)

oggetto della tavola:
Rilievo planialtimetrico dell'area su base catastale con viabilità esistente.
Scala: 1:500

TAV. EL09

architettonica
architettura, restauro, urbanistica
Lorella Capararo - architetto - Simona Morbidini - ingegnere
via comboni di monte, 13 - 06124 perugia
075 606 83 83 tel. e fax
studio@architettonica.it e mail
info@pec.architettonica.it e mail PEC