

LEGENDA:

Perimetro Ambito d'intervento

Perimetro Comparto 1: Commerciale

Perimetro Sub - Comparto 1.1: Commerciale

Perimetro Sub - Comparto 1.2: Commerciale

Perimetro Comparto 2: Direzionale

Viabilità esistente

Nuova viabilità

Nuova viabilità interna al perimetro dell'ambito d'intervento

Percorso ciclopeditonale del Tevere - esistente

Aree verdi di progetto

Aree permeabili

Alberi esistenti

Alberi da spostare e/o rimuovere

n.

Nuove piantumazioni di specie arboree ed arbustive autoctone:

1. Albero di giuda (Cercis siliquastrum);

2. Bagolaro (Celtis australis);

3. Tiglio nostrano (Tilia platyphyllos);


4. Pioppo bianco (Populus alba);

5. Alloro (Laurus nobilis);


6. Prugnolo (Prunus spinosa);

7. Sanguinella (Cornus sanguinea);

8. Corbezzolo (Arbutus unedo)

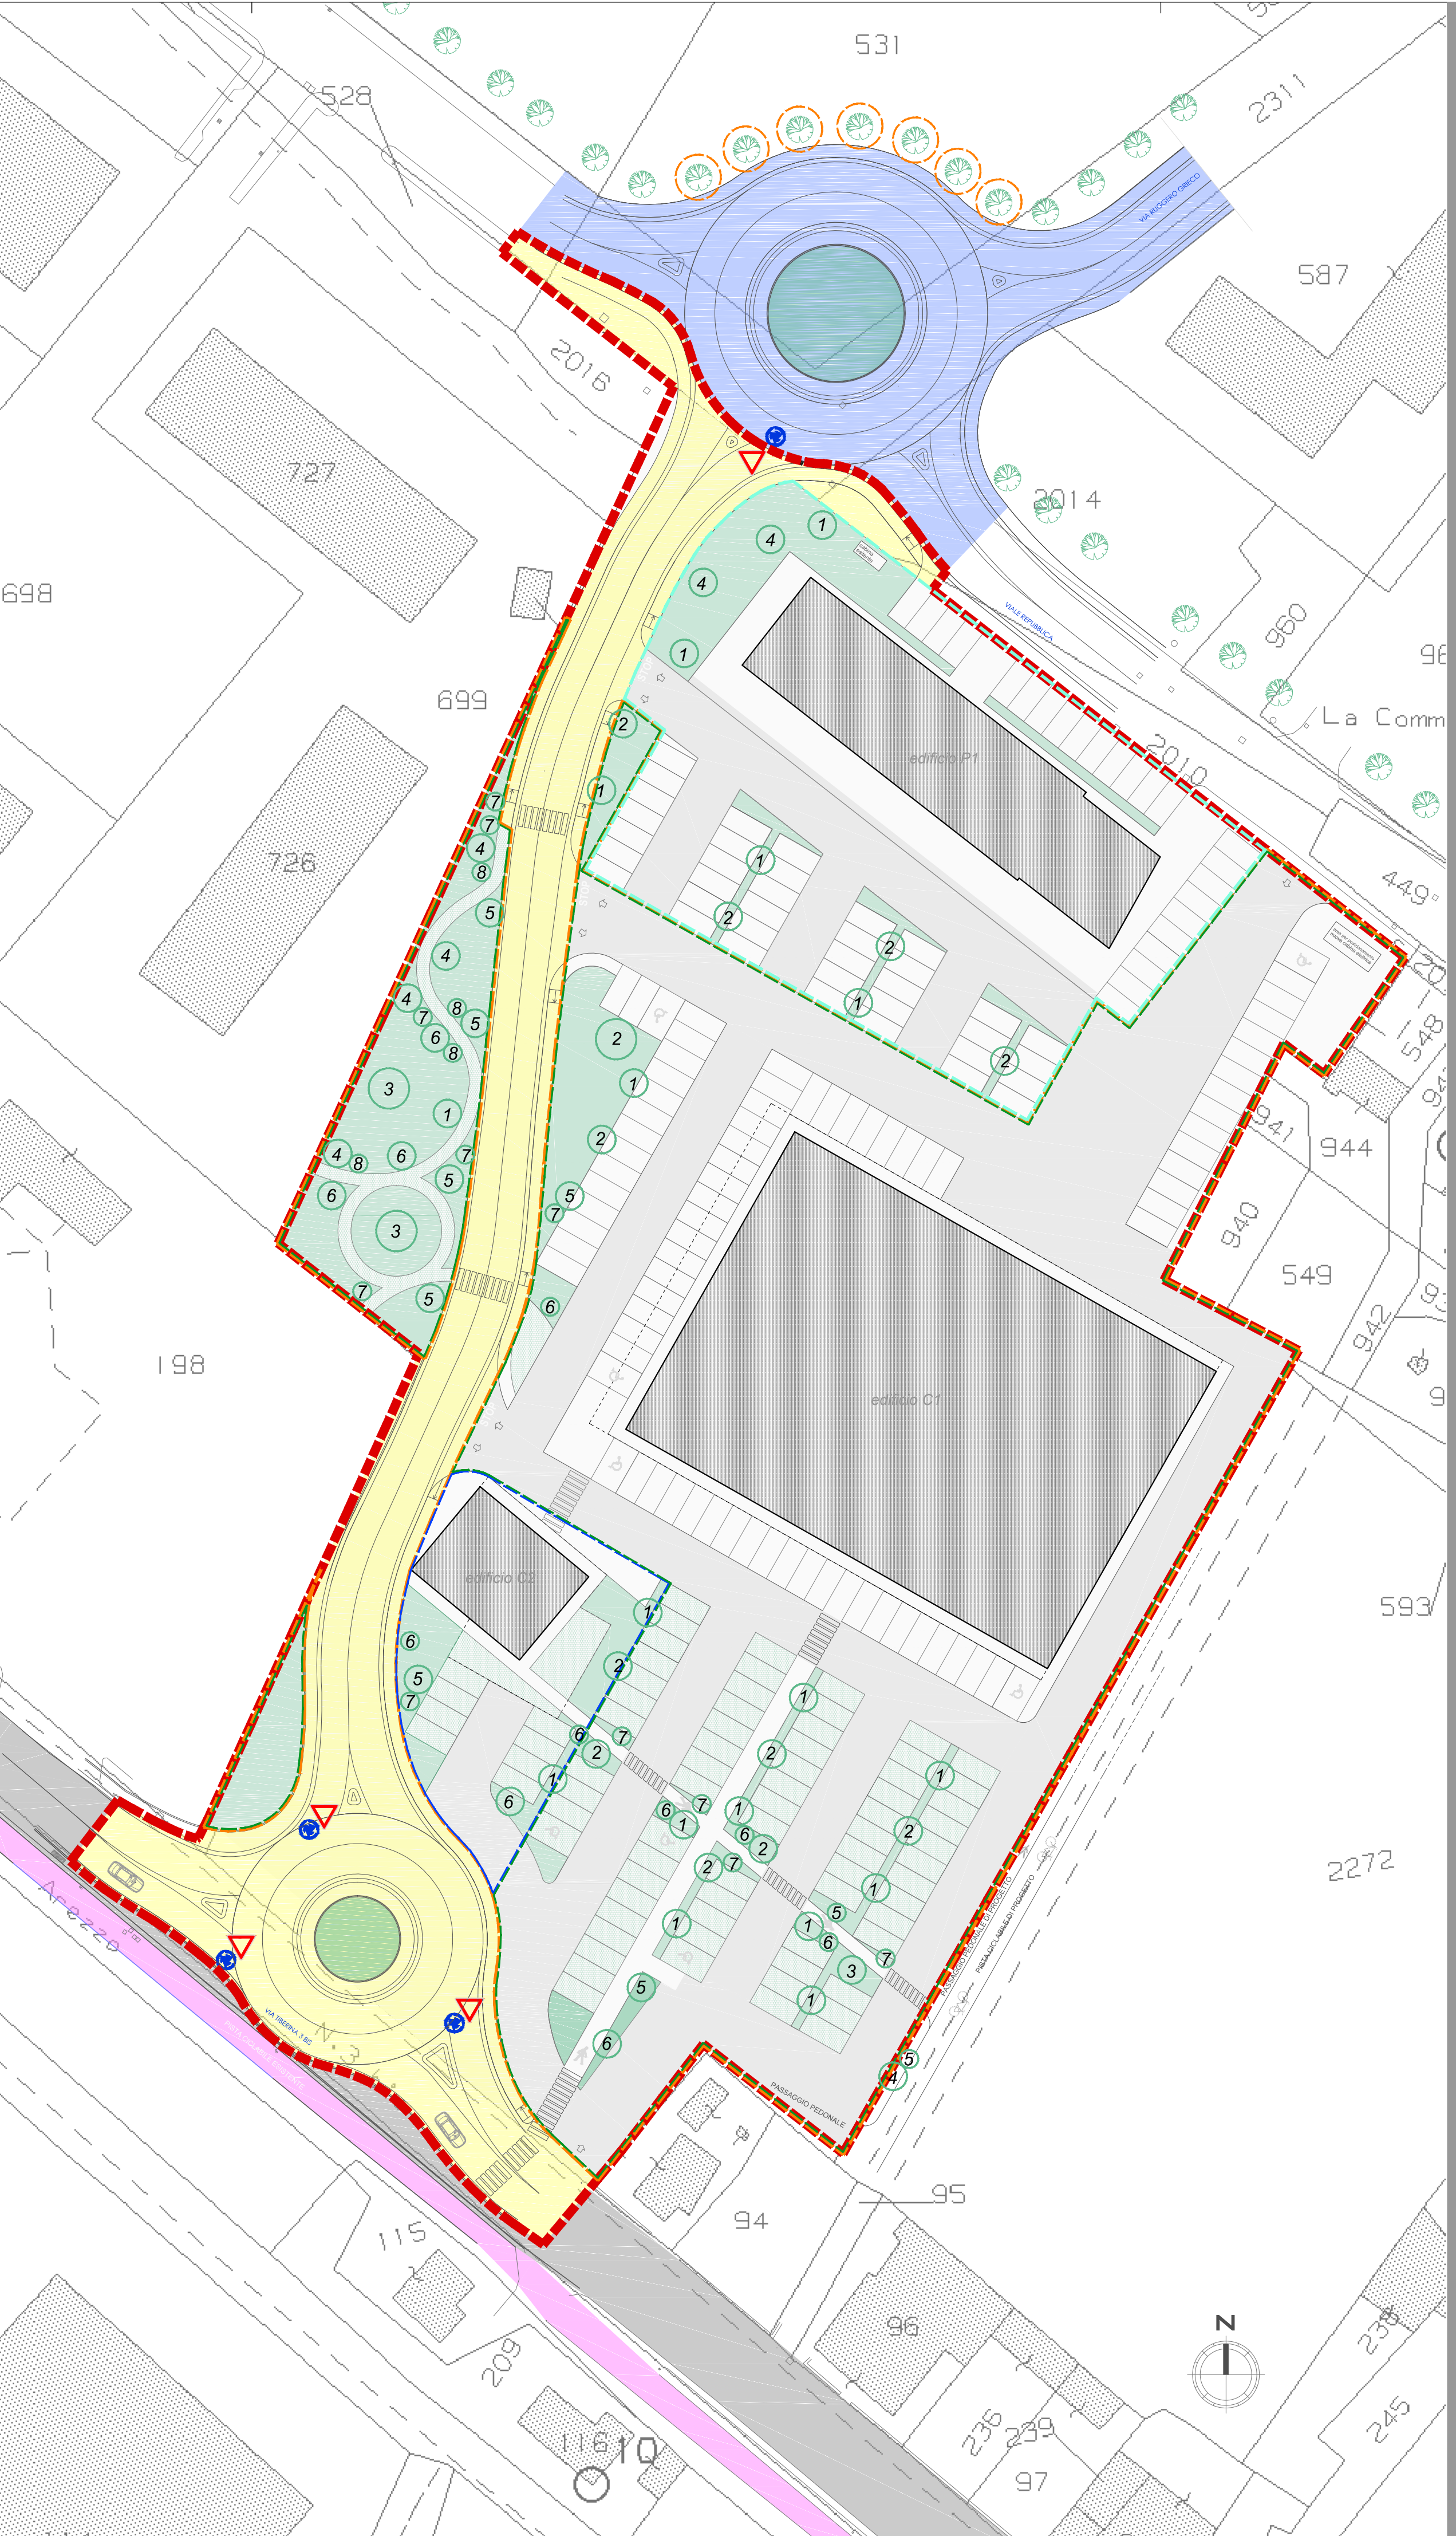

RILIEVO DELLO STATO ATTUALE CON SOVRAPPONTO PERIMETRO D'AMBITO D'INTERVENTO: IN EVIDENZA LE ALBERATURE DA SPOSTARE E/O RIMUOVERE A SEGUITO DI INTERFERENZE CON L'AREA OGGETTO D'INTERVENTO

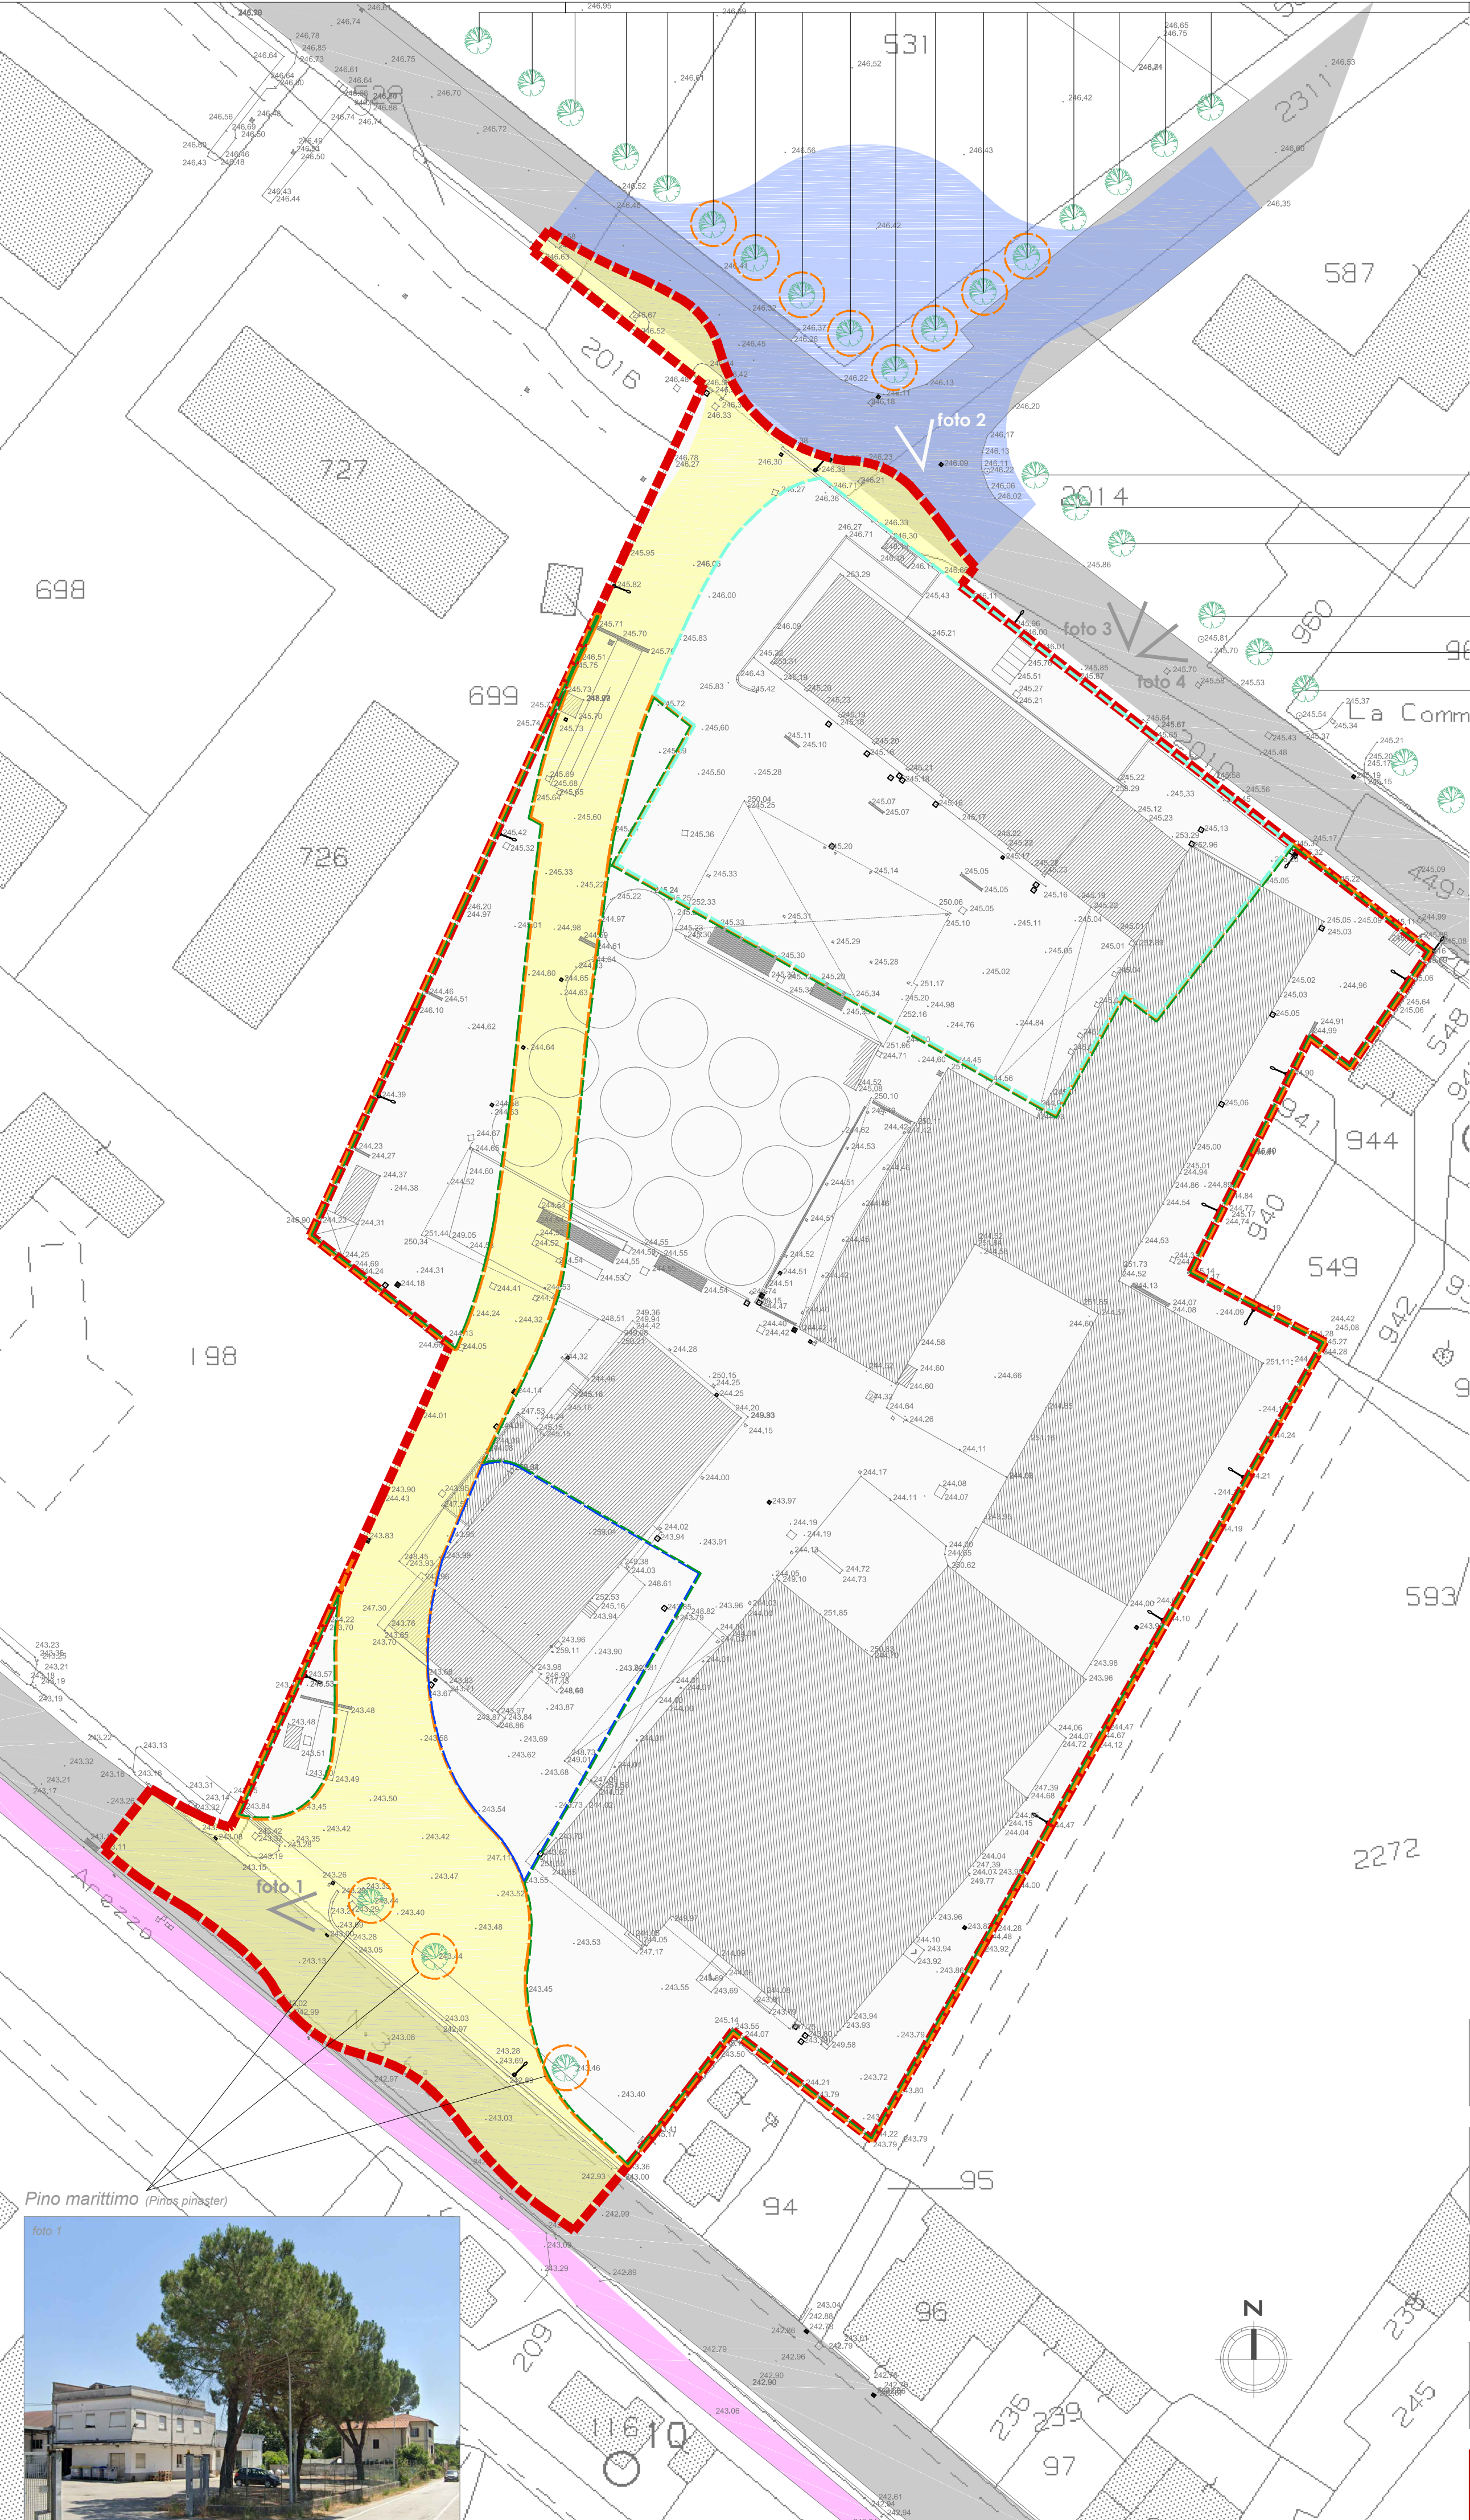

LEGENDA:

Perimetro Ambito d'intervento

Perimetro Comparto 1: Commerciale

Perimetro Sub - Comparto 1.1: Commerciale

Perimetro Sub - Comparto 1.2: Commerciale

Perimetro Comparto 2: Direzionale

Viabilità esistente

Nuova viabilità

Nuova viabilità interna al perimetro dell'ambito d'intervento

Percorso ciclopeditonale del Tevere - esistente

Alberi esistenti

Alberi da spostare e/o rimuovere

richiedenti:

Molini Popolari Riuniti di Elera/Umbertide Soc.Coop.Agr.,
P.Iva n. 00294530548

Arca Immobiliare s.r.l.,
P.Iva n. 03393470400

oggetto:

Piano attuativo di iniziativa privata in variante al P.R.G. per la realizzazione di un comparto commerciale e direzionale
Umbertide, Via Tiberina 3Bis

dati catastali:

Comune di Umbertide, catasto fabbricati,
foglio 74, particelle, 2040, 194, 2015

PERUGIA, giugno 2022

oggetto della tavola:

Rilievo e sistema del verde: stato attuale, sovrapposto e stato di progetto.

Scala: 1:500



foto 1
foto 2
foto 3
foto 4