


Proprietà: Immobiliare Valentina s.a.s.
Scarpelloni Bruna
Nanni Cecilia
Bettucci Andrea e Ferranti Cristina

Descrizione: Variante e Stralcio al "Progetto per la realizzazione delle opere di urbanizzazione 3° Stralcio - Area Via Morandi - Ambito 32 Ambito Urbano di Primo Insediamento"

Comune: Umbertide


Via: Morandi

Data: Aprile 2021

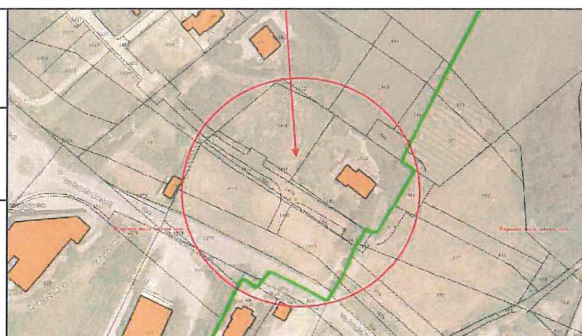

PLANIMETRIA FOGNATURA

TAV. 3
scala 1:500

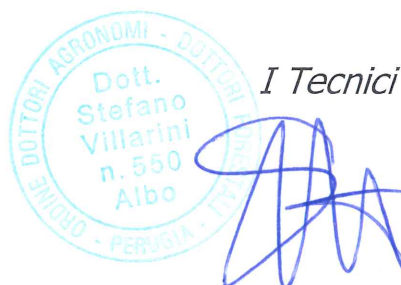

I Tecnici




Andrea Bettucci
Cristina Ferranti
Valentina Immobiliare

COMUNE DI UMBERTIDE

E

Protocollo N.0023479/2021 del 23/09/2021

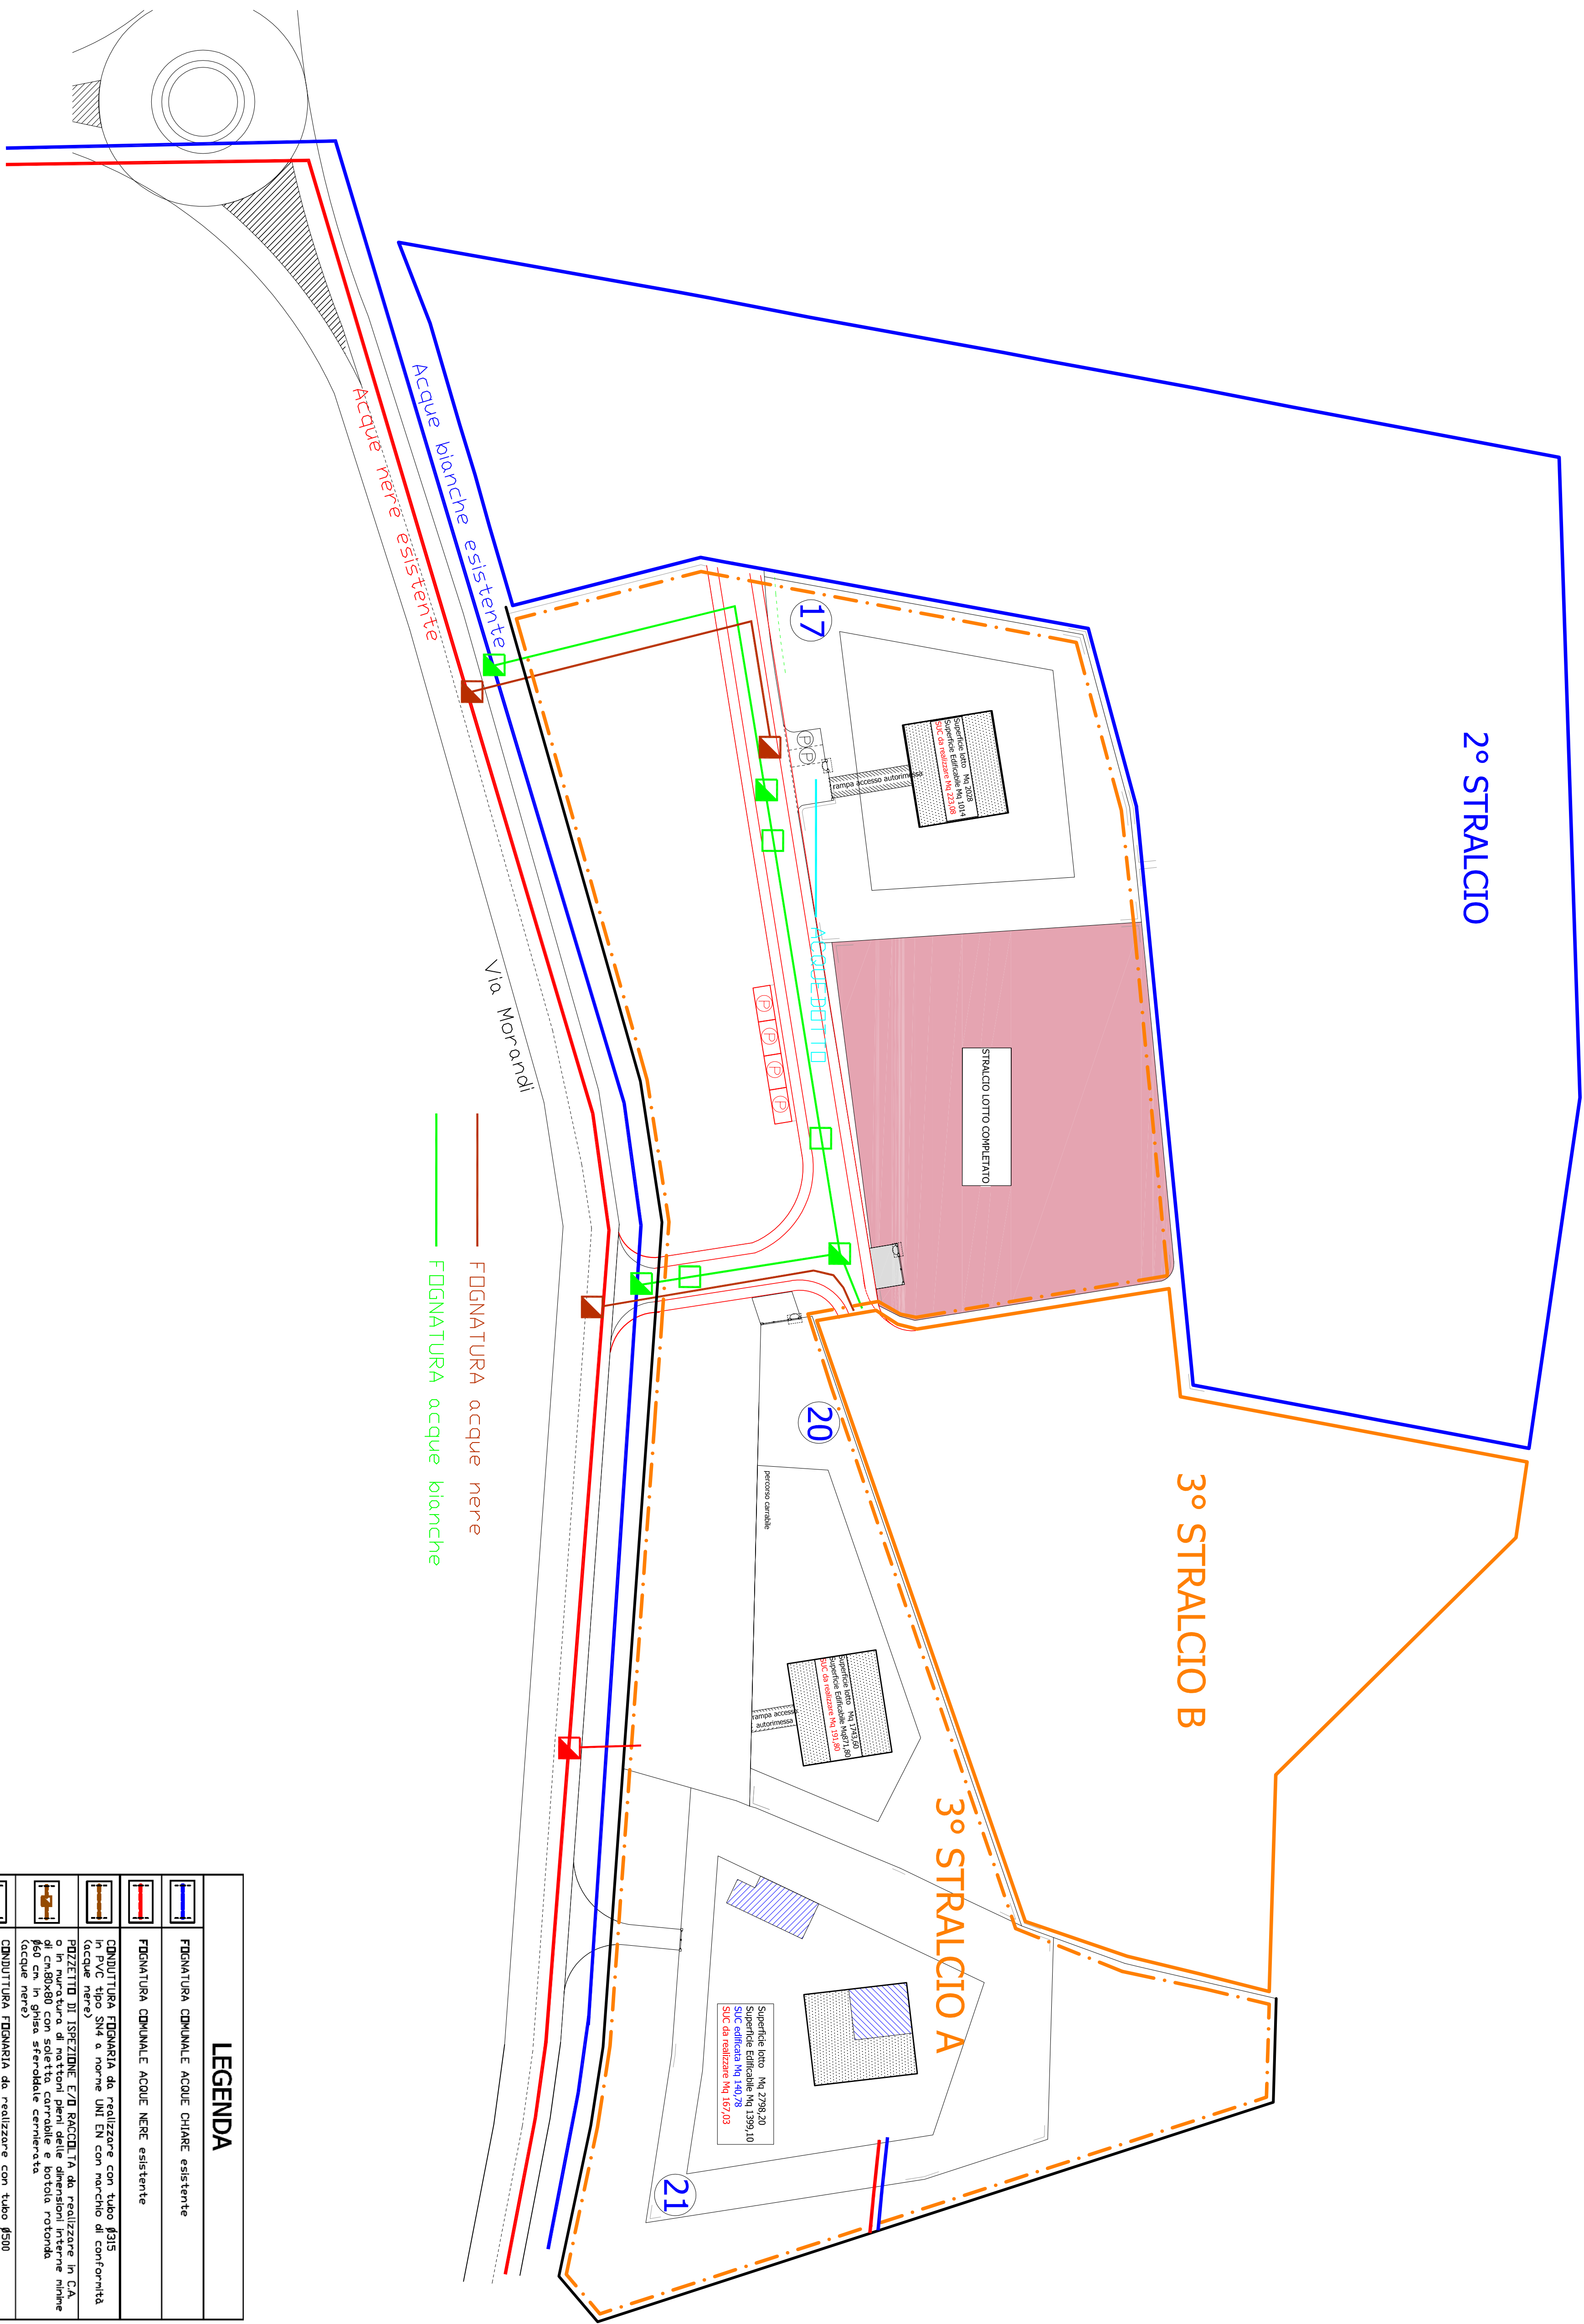

LEGENDA	
	FIDGIATURA CDMIALE ACQUE CHIARE esistente
	FIDGIATURA CDMIALE ACQUE NERE esistente
	CONDUTTURE FIDGIARIA da realizzare con tubo Ø315 in PVC tipo SMI a norme UNI EN con marchio di conformità (vedere prospetto)
	PROZETTO DI ISPEZIONE E/O RACCOLTA da realizzare in C.A. o in muratura di mattoni pieni delle dimensioni interne minime di cm80x80 con soletto carrabile e botola rotonda Ø60 cm in ghisa sferoidale cementata (acque nere)
	CONDUTTURE FIDGIARIA da realizzare con tubo Ø500 in PVC tipo SMI a norme UNI EN con marchio di conformità (vedere prospetto)
	PROZETTO DI ISPEZIONE E/O RACCOLTA da realizzare in C.A. o in muratura di mattoni pieni delle dimensioni interne minime di cm80x80 con soletto carrabile e botola rotonda Ø60 cm in ghisa sferoidale cementata (acque chiare)
	PROZETTO DI RACCOLTA acque meteoriche stralci in C.A. o in muratura di mattoni pieni delle dimensioni interne minime di cm50x50 con griglia in ghisa sferoidale (acque chiare)