


Proprietà: **Immobiliare Valentina s.a.s.**  
**Scarpelloni Bruna**  
**Nanni Cecilia**  
**Bettucci Andrea e Ferranti Cristina**

Descrizione: Variante e Stralcio al "Progetto per la realizzazione delle opere di urbanizzazione 3° Stralcio - Area Via Morandi - Ambito 32 Ambito Urbano di Primo Insediamento"

Comune: *Umbertide*

Via: *Morandi*

Data: *Aprile 2021*

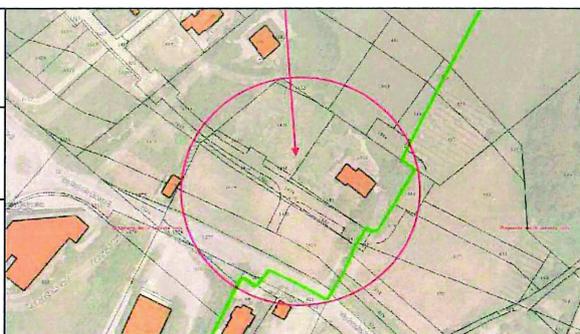

**PLANIMETRIA ACQUEDOTTO**

**TAV. 4**  
**scala 1:500**



*I Tecnici*

*Cristina Ferranti*


*Nanni Cecilia*



COMUNE DI UMBERTIDE

**E**

Protocollo N.0023479/2021 del 23/09/2021

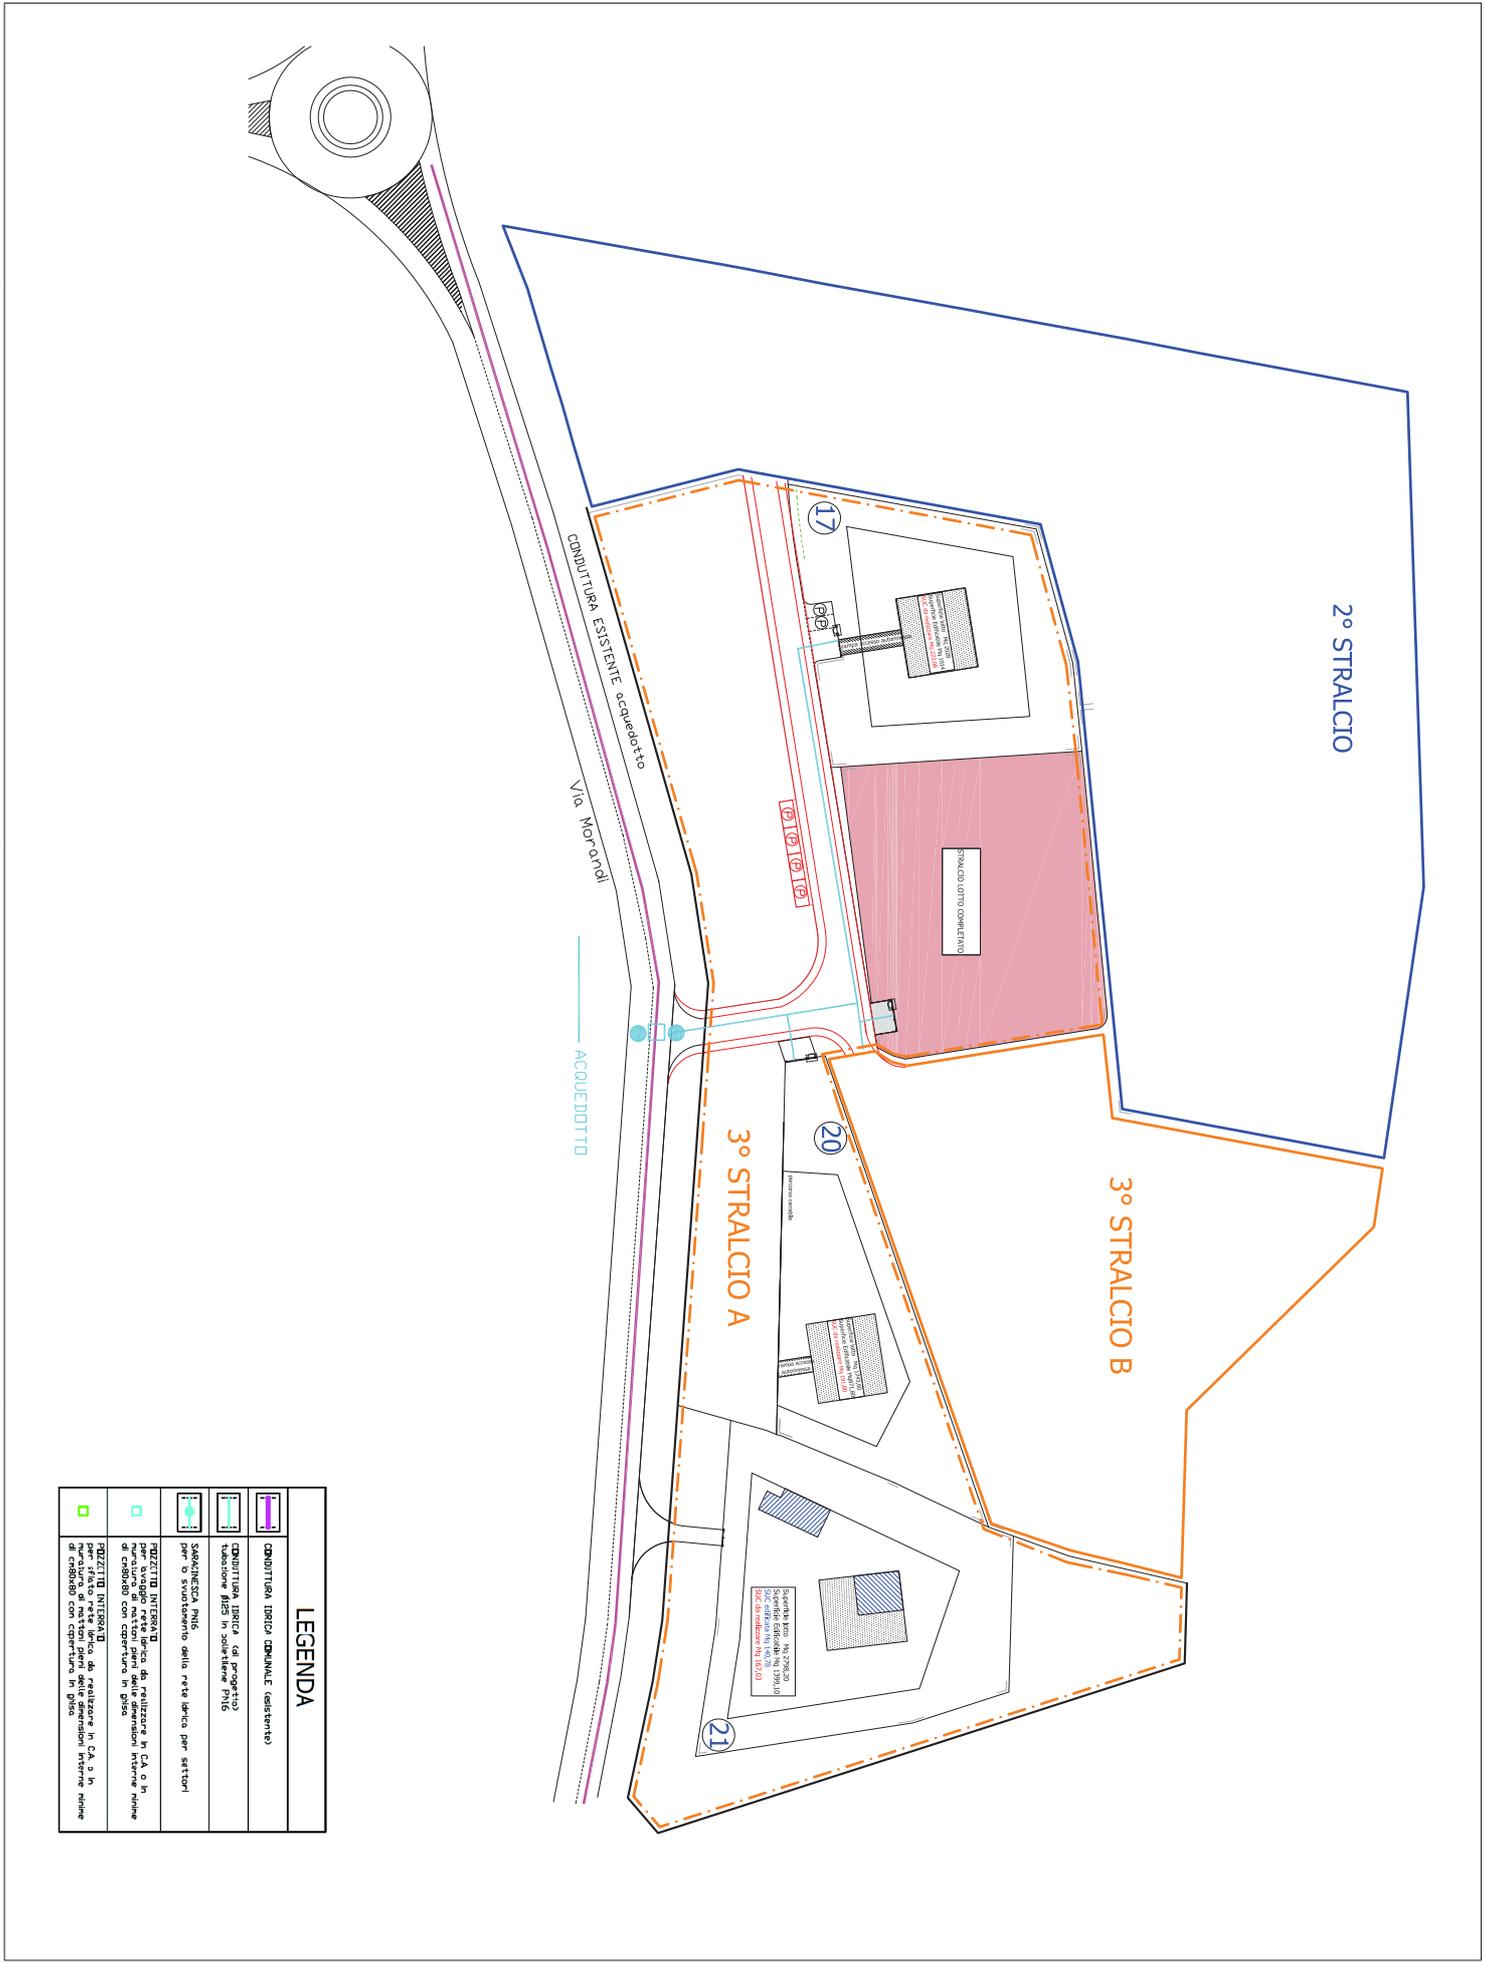

**LEGENDA**

	CONDUITTA IDRICA COMUNALE (esistente)
