


Proprietà: Immobiliare Valentina s.a.s.
Scarpelloni Bruna
Nanni Cecilia
Bettucci Andrea e Ferranti Cristina

Descrizione: Variante e Stralcio al "Progetto per la realizzazione delle opere di urbanizzazione 3° Stralcio - Area Via Morandi - Ambito 32 Ambito Urbano di Primo Insediamento"

Comune: Umbertide

Via: Morandi

Data: Aprile 2021

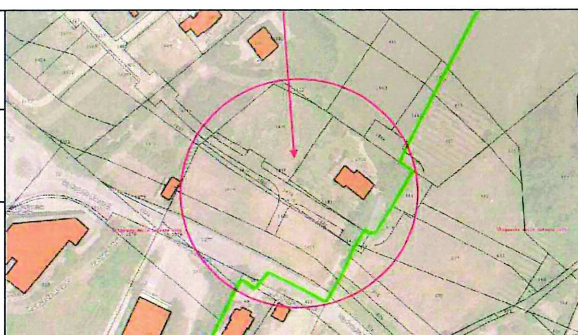

PLANIMETRIA TELECOM

TAV. 7
scala 1:500



I Tecnici




Andrea Bettucci
Cristina Ferranti
Bruna Scarpelloni
Cecilia Nanni

COMUNE DI UMBERTIDE

E

Protocollo N.0023479/2021 del 23/09/2021

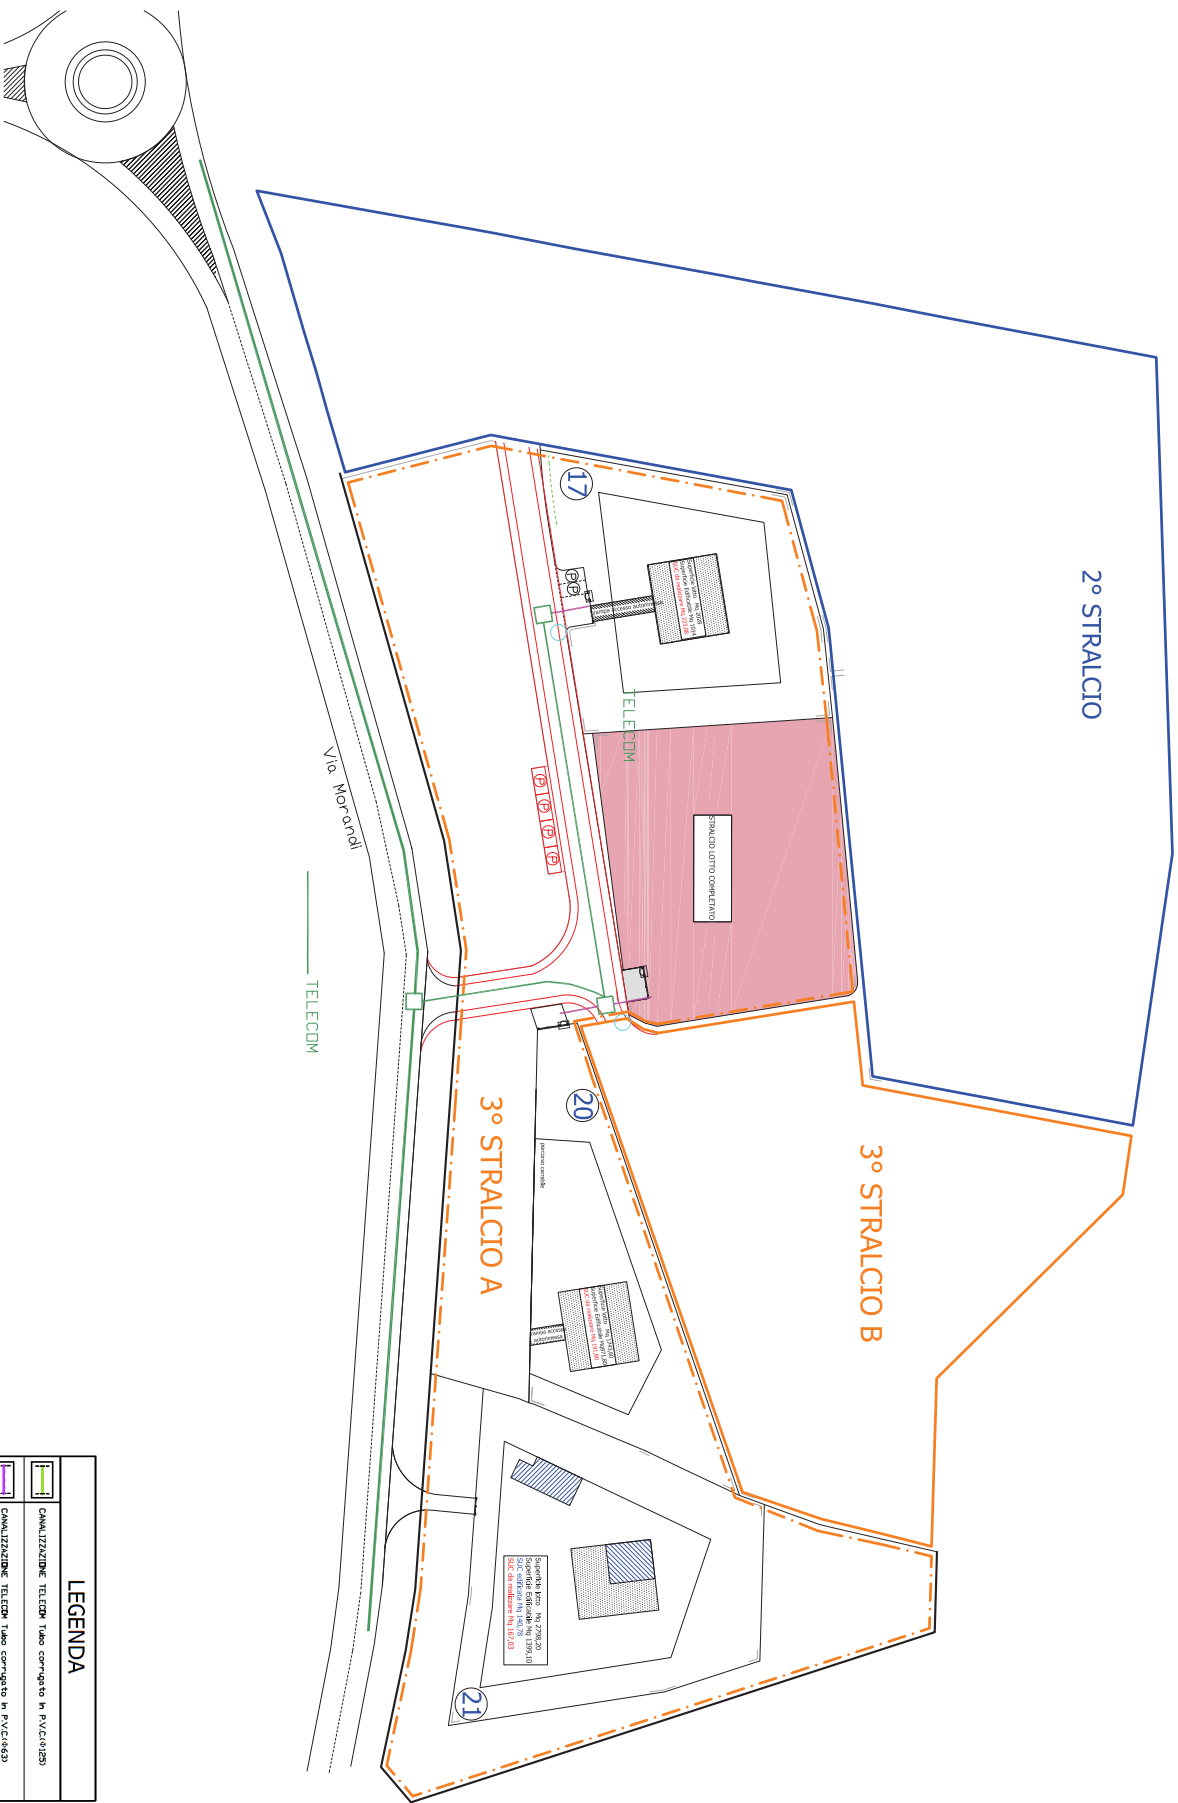

LEGENDA

	CANALIZZAZIONE TELECOM Tubo corrugato in PVC(ø125)
	LINEA AEREA TELECOM ESISTENTE da rievolvere
	ESISTENZA INFRASTRUTTURE TELECOM da realizzare in C.A. o in C.C. in base alle norme di calcolo con sovrapposizione decorativa e chiusura in ghisa
	ESISTENZA STRALCIO TELECOM IN VERDE RESINA